

DRUH POZEMKU
KATASTRÁLNE ÚZEMIE
OKRES:
KRAJ:

Chrenová
NITRA
NITRANSKY


ÚČELOVÁ CESTA

MIERKA 1:250/25

SKLONOVÉ POMERY:

KÓTY NIVELETY:
KÓTY TERÉNU:
POROVNÁVACIA ROVINA:
STANIČENIE v m :

SMEROVÉ POMERY:

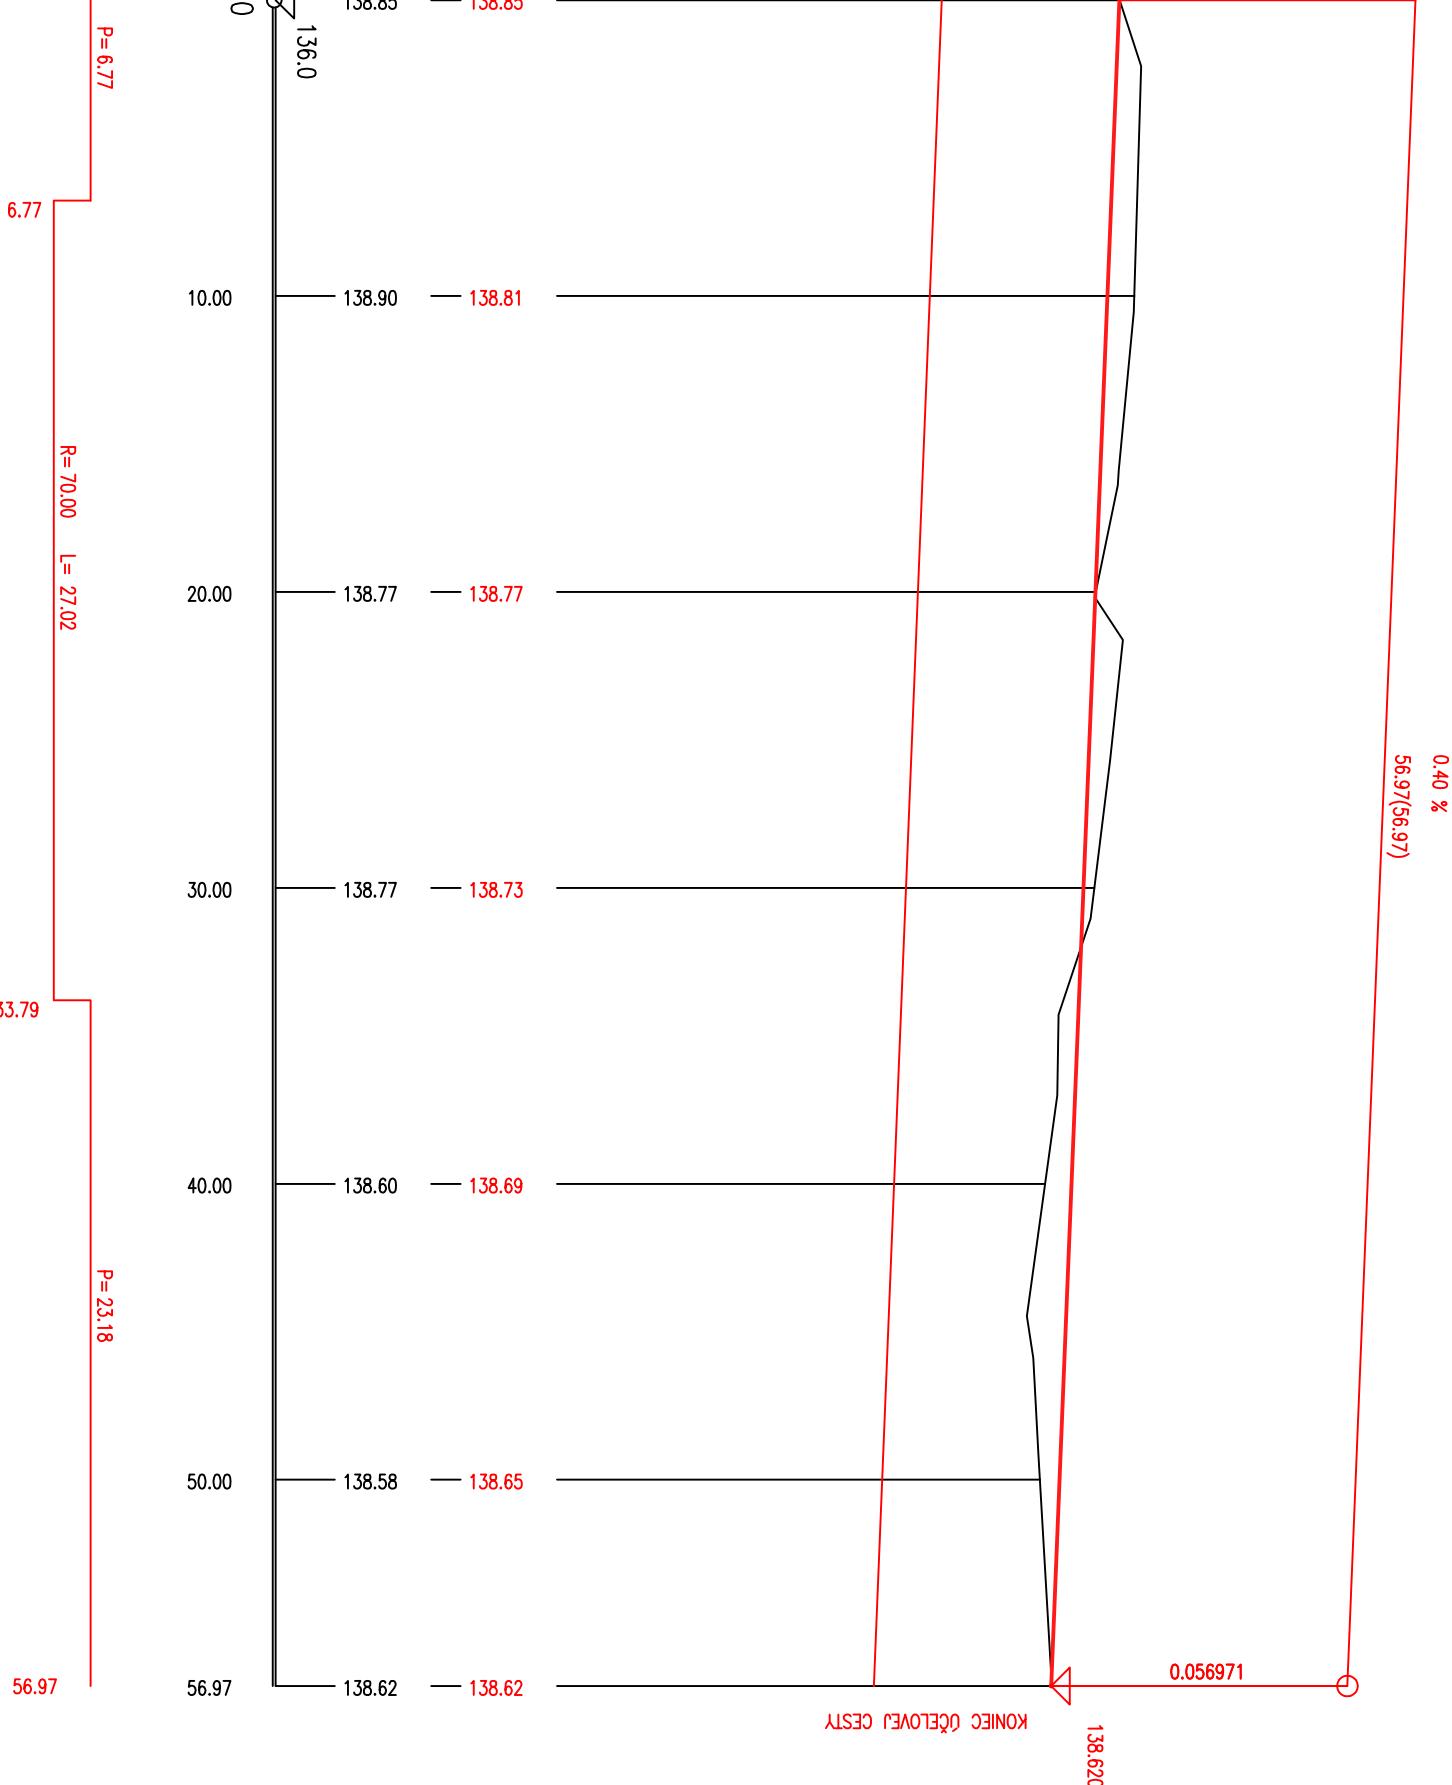

HLAVNÝ INŽINIER PROJEKTU: Ing. Miroslav Schroner		ZODPOVEDNÝ PROJEKTANT: Ing. Ján VÝBOCH		VYPRACOVAL: Ing. Ján VÝBOCH	
INVESTOR:		UNIPRO MANAGEMENT, s.r.o. Žatevná 12, Bratislava, PSČ 841 01			
SO 03					
Stavba :		Multifunkčné športové centrum Nábřežie mládeže, Nitra			
Objekt :		SO.03 Komunikácie a spevnené plochy			
Výkres:		P O Z D Í Ź N Ý P R O F I L			
		Stupeň		DSP	
		Dátum		03/2025	
		Číslo zák.		2025 03	
		Formát		2xA4	
		Mierka		1:250/25	
		č. prílohy		3	
				č. súpravy	