



DETAIL LÍNIOVÉHO ODVODNENIA, napr. ACO XtraDrain X150C

odtok cez odtokovú sadu platí pre L08-L022

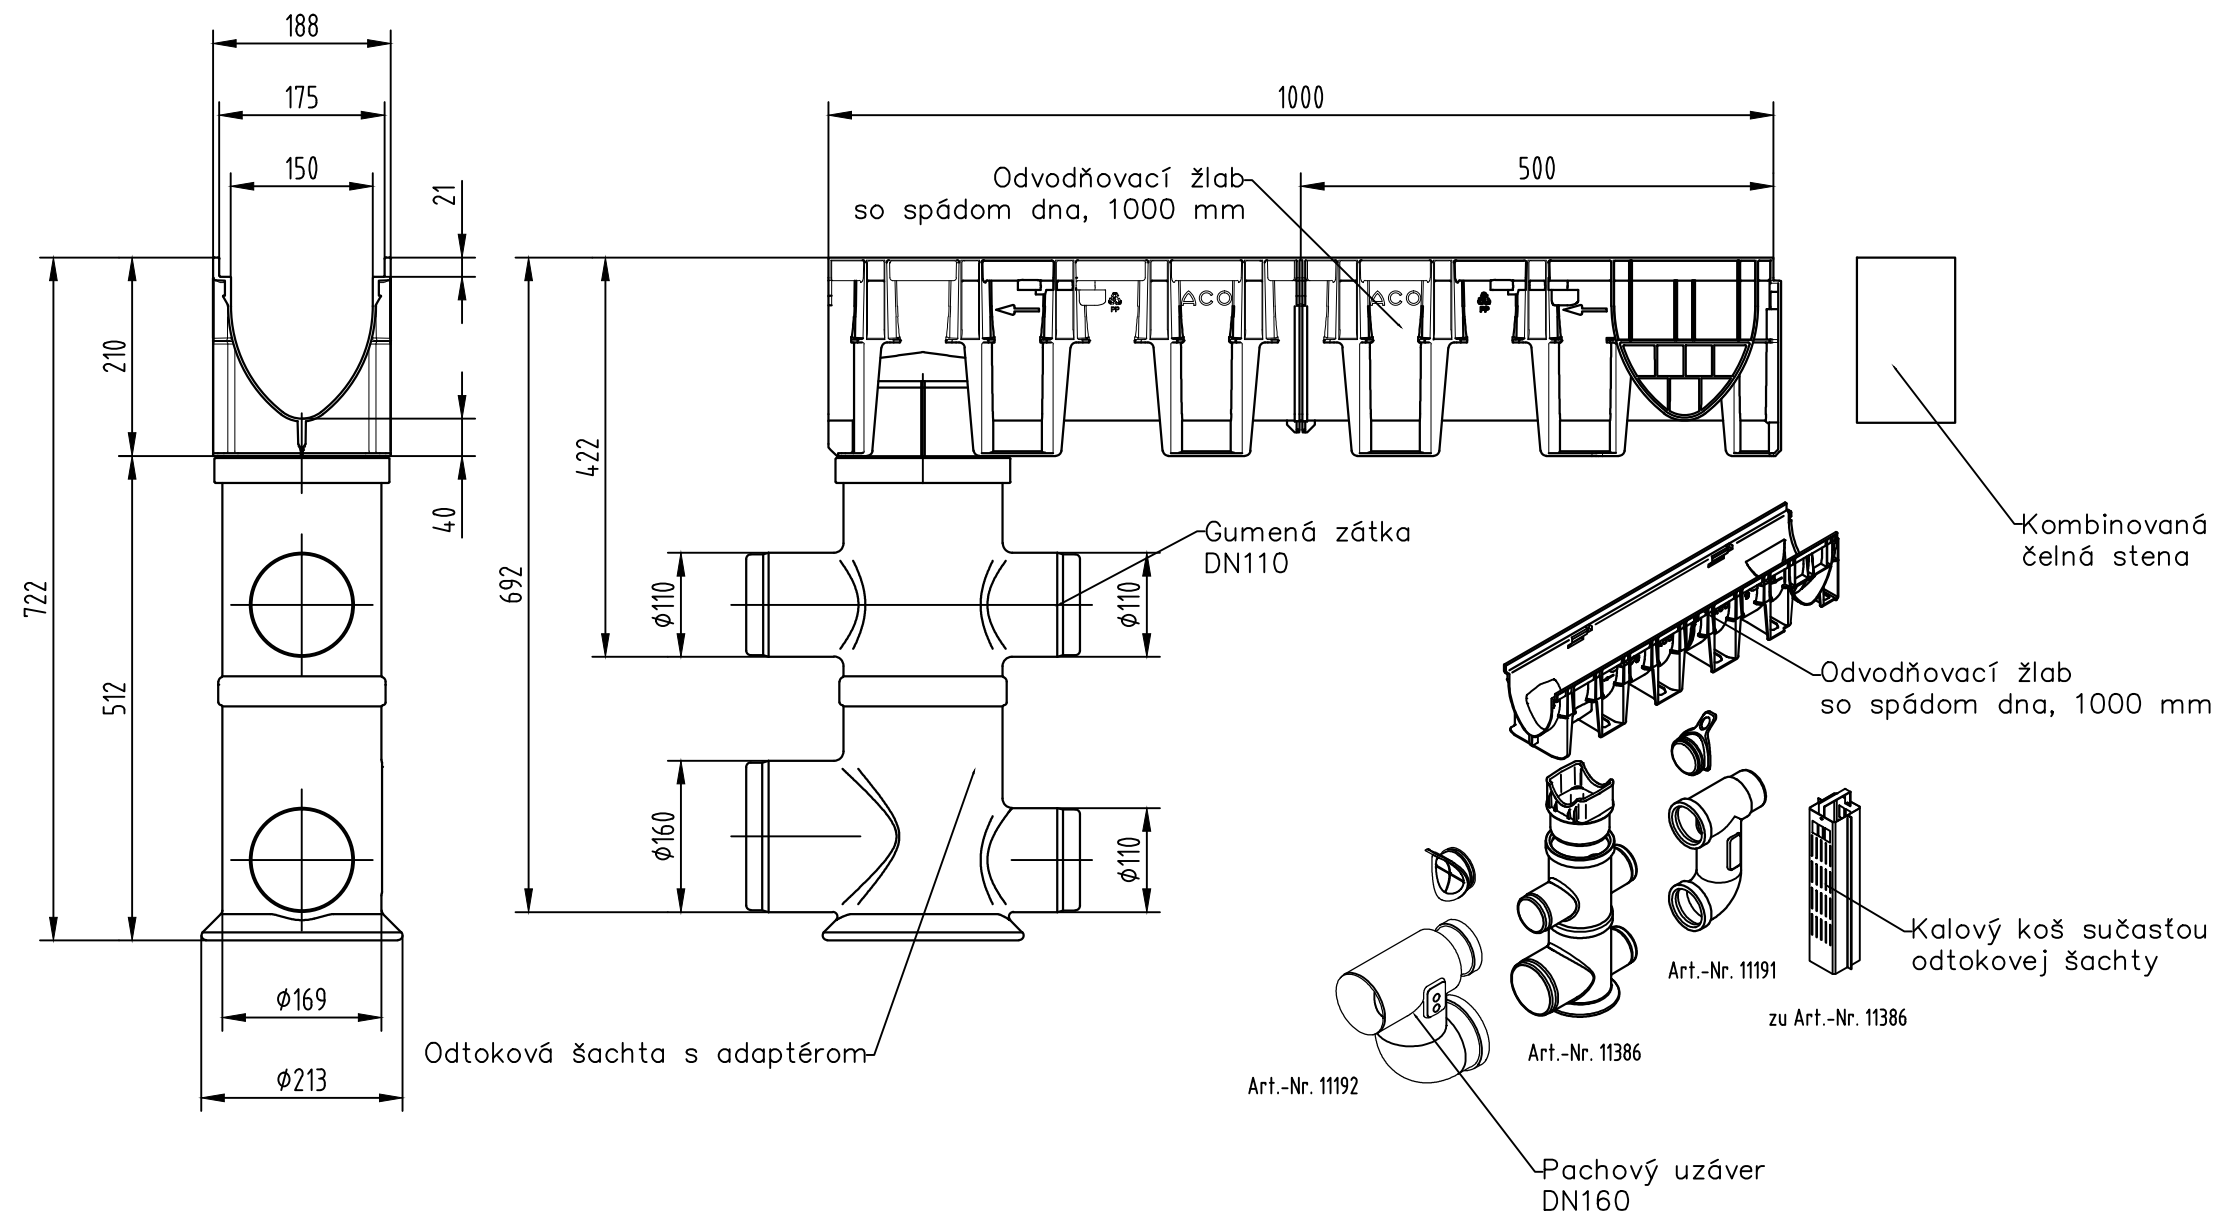

DETAIL LÍNIOVÉHO ODVODNENIA, napr. ACO XtraDrain X150C

odtok cez adaptér platí pre L01-L07

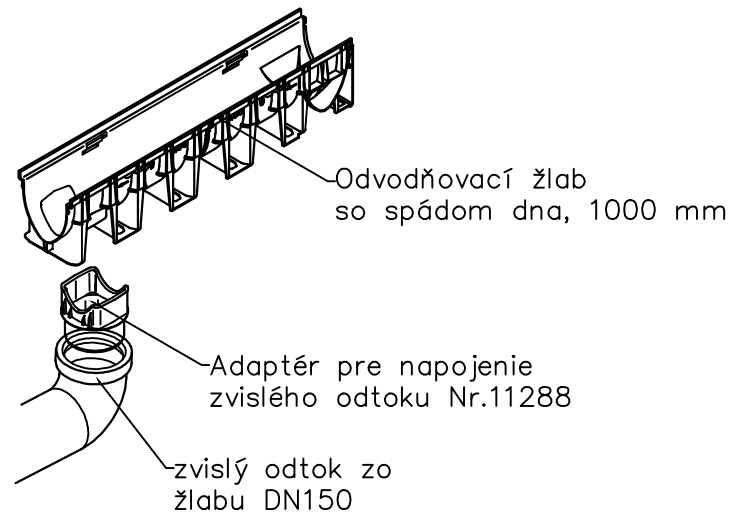

- POZNÁMKY:
- POLOHU, VEĽKOSŤ DIMENZIÍ A MATERIÁL VŠETKÝCH INŽINIERSKÝCH SIETÍ JE POTREBNÉ OVERIŤ.
  - MIN. KRYTIE, KRIŽOVANIE ALEBO SÚBEH PODZEMNÝCH VEDENÍ JE POTREBNÉ DODRŽAŤ V ZMYSLE STN 73 6005

|                                                                          |  |                       |  |                                              |         |
|--------------------------------------------------------------------------|--|-----------------------|--|----------------------------------------------|---------|
| VYPRACOVAL:                                                              |  | HL. PROJEKTANT:       |  | ČASŤ:                                        |         |
| Ing. Mariana Matejíčková                                                 |  | ING. MIROSLAV SCHRNER |  | ZDRAVOTECHNIKA                               |         |
| INVESTOR:                                                                |  |                       |  | STUPEŇ:                                      |         |
| UNIPRO MANAGEMENT,s.r.o., Žatevná 12, Bratislava, 941 01, SR             |  |                       |  | PD pre stavebné povolenie                    |         |
| STAVBA: Multifunkčné športové centrum,<br>Nábrežie mládeže, Nitra        |  |                       |  | DÁTUM:                                       | MIERKA: |
|                                                                          |  |                       |  | 12/2024                                      | 1:8     |
|                                                                          |  |                       |  | FORMÁT:                                      | 2xA4    |
| OBJEKT: SOI 06 – Arealový rozvod dažďovej kanalizácie                    |  |                       |  | Ing. Mariana MATEJÍČKOVÁ                     |         |
| UMIESTNENIE: Nábrežie Mládeže, k.ú. Nitra, Chrenová, p.č. 1353/3, 1353/4 |  |                       |  | projektant TZB                               |         |
| OBSAH VÝKRESU: Detail línového odvodnenia                                |  |                       |  | mariana.matejickova@gmail.com   0908 358 745 |         |
|                                                                          |  |                       |  | Č. VÝKRESU                                   |         |
|                                                                          |  |                       |  | 04                                           |         |