


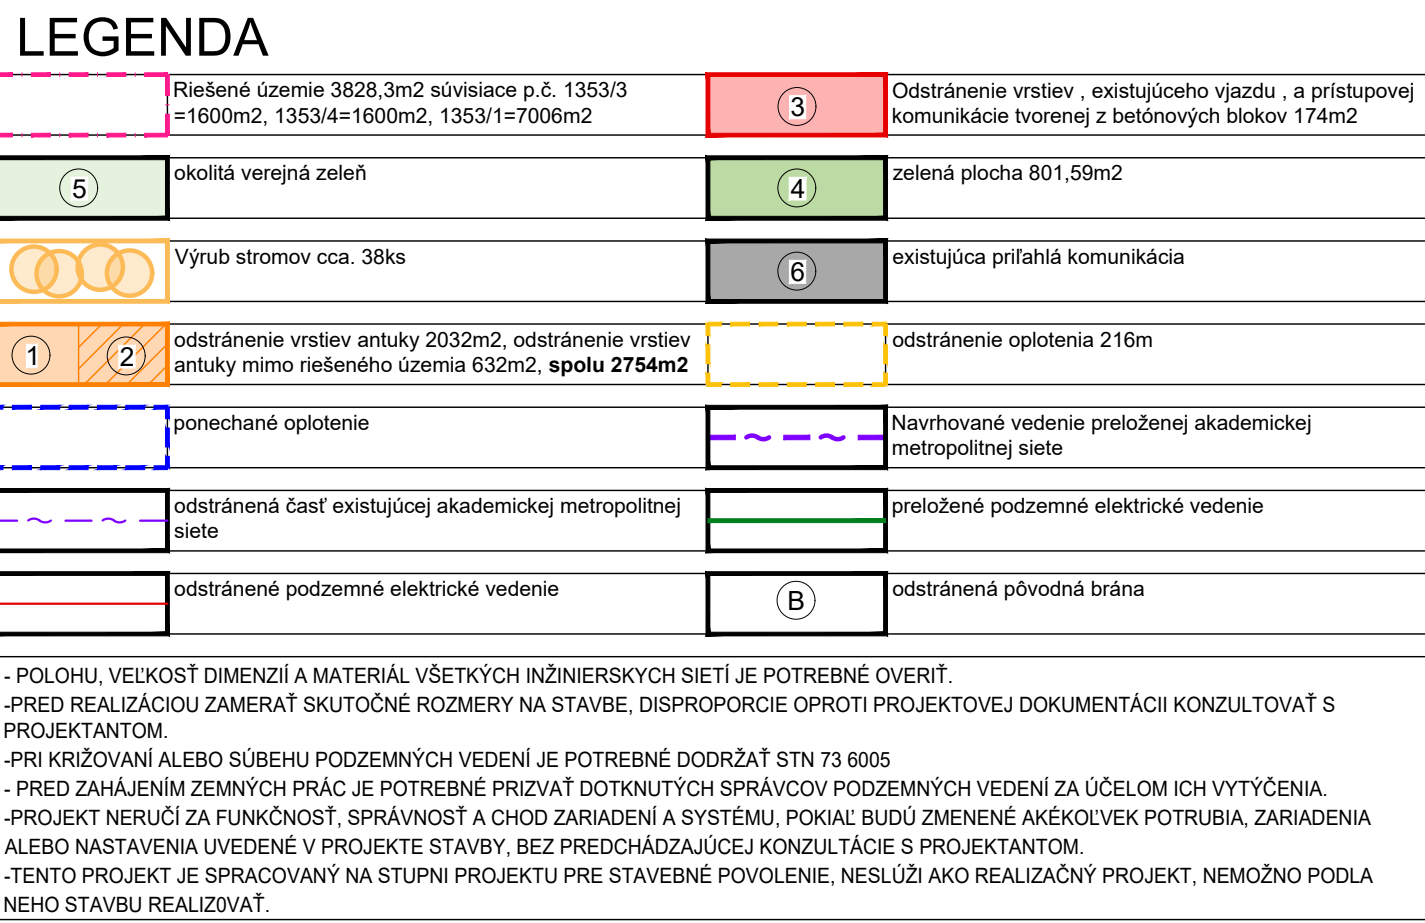

|   |       |                |                                                                             |             |  |              |  |                         |  |
|---|-------|----------------|-----------------------------------------------------------------------------|-------------|--|--------------|--|-------------------------|--|
| ±0,000=139.38 m n.m. BpV   |       |                |                                                                             |             |  |              |  |                         |  |
|   |       |                |                                                                             |             |  |              |  |                         |  |
| REV.   | DÁTUM | POPIS          | VYPRACOVANÉ                                                                 |             |  | KONTROLOVANÉ |  | SCHVÁLENÉ               |  |
| <b>NÁZOV STAVBY</b><br><b>Multifunkčné športové centrum, Nábrezie mládeže, Nitra</b>                                                                                     |       |                |                                                                             |             |  |              |  |                         |  |
| <b>MESTO STAVBY</b><br>Nábrezie Mládeže, Nitra, K.u. Chrenová, p.č. 1353/3, 1353/4                                                                                       |       |                |                                                                             |             |  |              |  |                         |  |
| <b>STAVEBNÍK</b><br><b>UNIPRO MANAGEMENT, s.r.o.</b><br>Žatevná 12, Bratislava, PSČ 941 01, SR                                                                           |       |                |                                                                             |             |  |              |  |                         |  |
| <b>STUPEŇ PROJEKTU</b><br><b>PROJEKT STAVBY A REALIZAČNÁ DOKUMENTÁCIA STAVBY (PSP/RDS)</b>                                                                               |       |                |                                                                             |             |  |              |  |                         |  |
| <b>ČASŤ PROJEKTU</b><br><b>C,D CELKOVÁ SITUÁCIA STAVBY</b>   |       |                |                                                                             |             |  |              |  | PÉČIATKA                |  |
| <b>HLAVNÝ INŽINIER PROJEKTU</b><br>ING. MIROSLAV SCHRONER   |       |                | <b>ZOPOVEDNÝ INŽINIER PROJEKTANT</b><br>ING. MIROSLAV SCHRONER              |             |  |              |  |                         |  |
| <b>GENERÁLNY PROJEKTANT</b><br><br><b>MSC, s.r.o.</b><br>Pražská 2<br>949 11, Nitra |       |                | <b>PROJEKTANT ČASŤI</b><br><b>MSC, s.r.o.</b><br>Pražská 2<br>949 11, Nitra |             |  |              |  |                         |  |
|   |       |                | VYPRACOVANÉ ING. MIROSLAV SCHRONER                                          |             |  |              |  |                         |  |
| <b>STAVEBNÝ OBJEKT</b><br>SO I 01 - MULTIFUNKČNÉ ŠPORTOVISKO   |       |                |                                                                             |             |  |              |  | <b>DÁTUM</b><br>12/2024 |  |
| <b>NÁZOV VÝKRESU</b><br>PRÍPRAVA ÚZEMIA   |       |                |                                                                             |             |  |              |  | <b>SADA Č.</b><br>1:250 |  |
| <b>KÓD VÝKRESU</b><br><b>STUPEN'</b>   |       | <b>OBJEKT</b>  |                                                                             | <b>ČASŤ</b> |  | <b>ČÍSLO</b> |  | <b>REVIZIA</b>          |  |
| <b>PSP/RDS</b>   |       | <b>SO I 01</b> |                                                                             | <b>D</b>    |  | <b>002</b>   |  | <b>00</b>               |  |
|   |       |                |                                                                             |             |  |              |  | <b>FORMAT</b><br>8xA4   |  |