


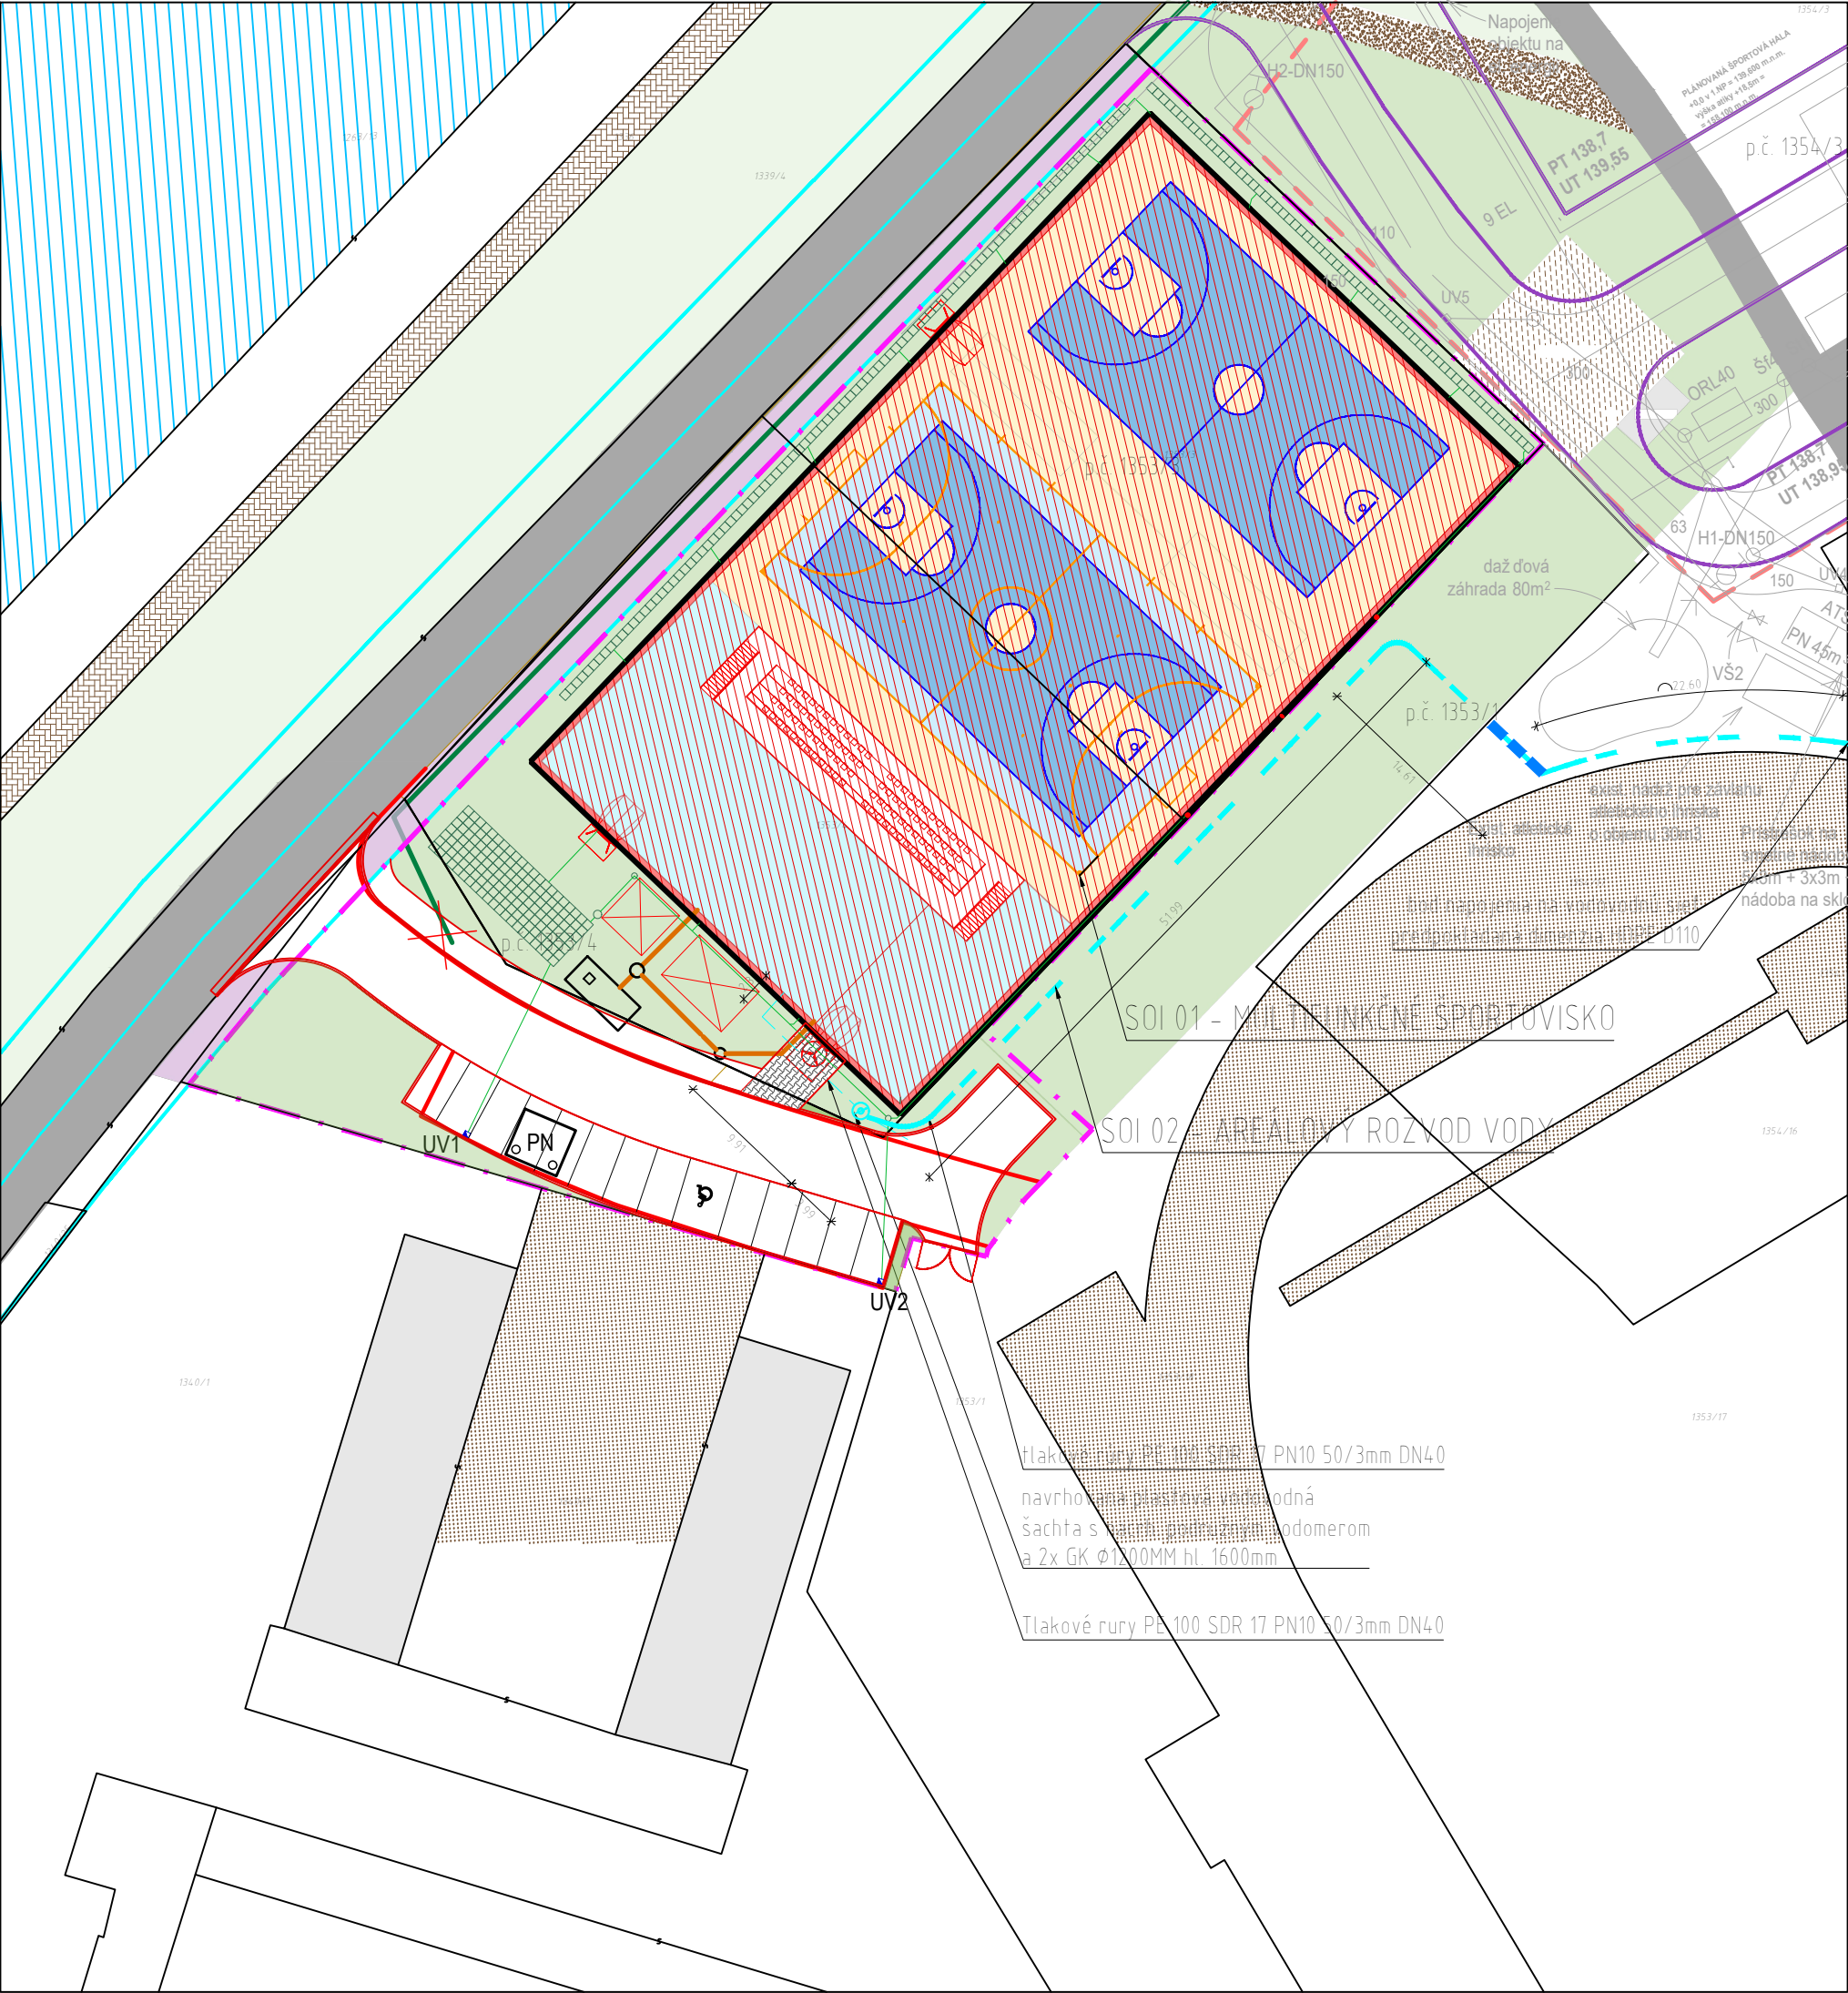

LEGENDA

- RIEŠENÝ OBJEKT NAFUKOVACEJ HALY SO.01
- EXISTUJÚCA PRILAHLÁ KOMUNIKÁCIA
- OKOLITÁ VEREJNÁ ZELEŇ
- SPEVNENÁ PLOCHA
- RIEŠENÉ ÚZEMIE
- UV

ULIČNÝ VPUST
- PN

POŽIARNA NÁDRŽ
- VSAKOVACÍ SYSTÉM

LEGENDA INŽINIERSKÝCH SIETÍ

- PRELOŽKA VN
- ODBERNÉ PLYNOVÉ ZARIADENIE STL PE D50 100kPa
- NOVÉ VN VEDENIE - SAMOSTATNÁ PD
- NAVRHOVANÁ AREÁLOVÁ KANALIZÁCIA - SPLAŠKOVÉ VODY
- DAŽĎOVÁ KANALIZÁCIA
- AREÁLOVÝ ROZVOD VODY

OBJEKTOVÁ SKLADBA

- SOI 01 - Multifunkčné športovisko
- SOI 02 - Areálový rozvod vody
- SOI 03 - Komunikácie a spevnené plochy
 - Vonkajšie parkovacie státa
 - Rekonštrukcia vjazdu
 - Prístupová komunikácia
- SOI 04 - Areálový NN elektrický rozvod
- SOI 05 - Žumpa a splašková kanalizácia
- SOI 06 - Arealový rozvod dažďovej kanalizácie
- SOI 07 - Vsakovací objekt
- SOI 08 - Požiarna nádrž

AUTORSKÉ PRÁVA:	Tento výkres je originál, jeho kopírovanie je tresné podľa §24, odst.3, zákona č.618/2003 Z.z.	
AUTOR PROJEKTU:	VYPRACOVAL:	ZODPOVEDNÝ:
MSC s.r.o.,	Ing. Stanislava Okšová	Ing. Stanislava Okšová
INVESTOR:	UNIPRO MANAGEMENT,s.r.o. , Žatevná 12, Bratislava, PSČ 941 01, SR	
MIESTO STAVBY:	Nábřežie Mládeže, Nitra, K.u. Chrenová, p.č. 1353/3, 1353/4	
NÁZOV STAVBY:	Multifunkčné športové centrum, Nábřežie mládeže, Nitra	ZDRAVOTECHNIKA
OBJEKT:	SOI 02 - Areálový rozvod vody	DÁTUM:
	E5.3_ZDRAVOTECHNIKA	12/2024
OBSAH		STUPEŇ:
VÝKRESU:	SITUÁCIA	SP
		MIERKA:
		Č.VÝKRESU:
		1:500
		ZT - 1