

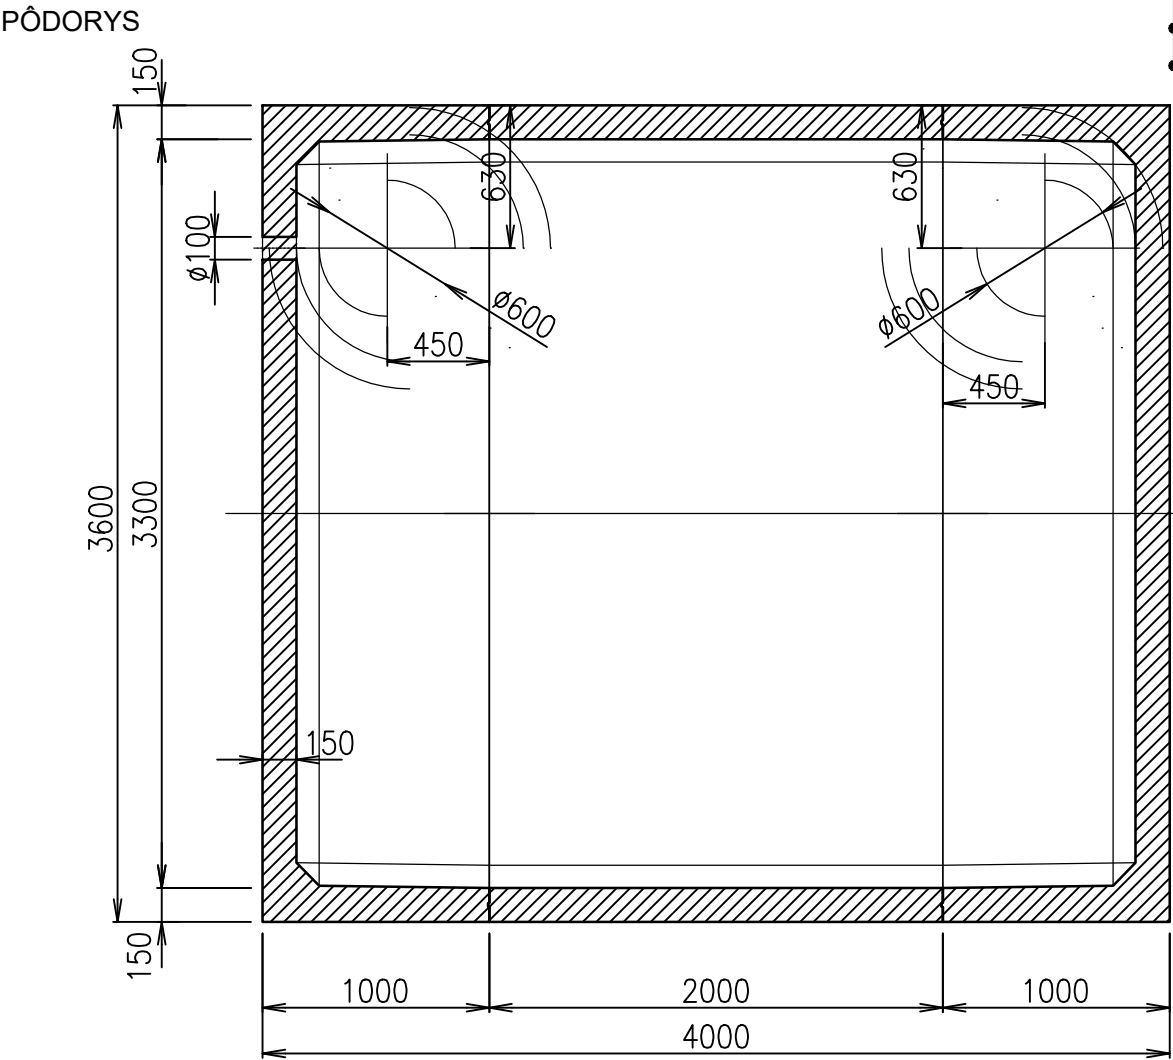


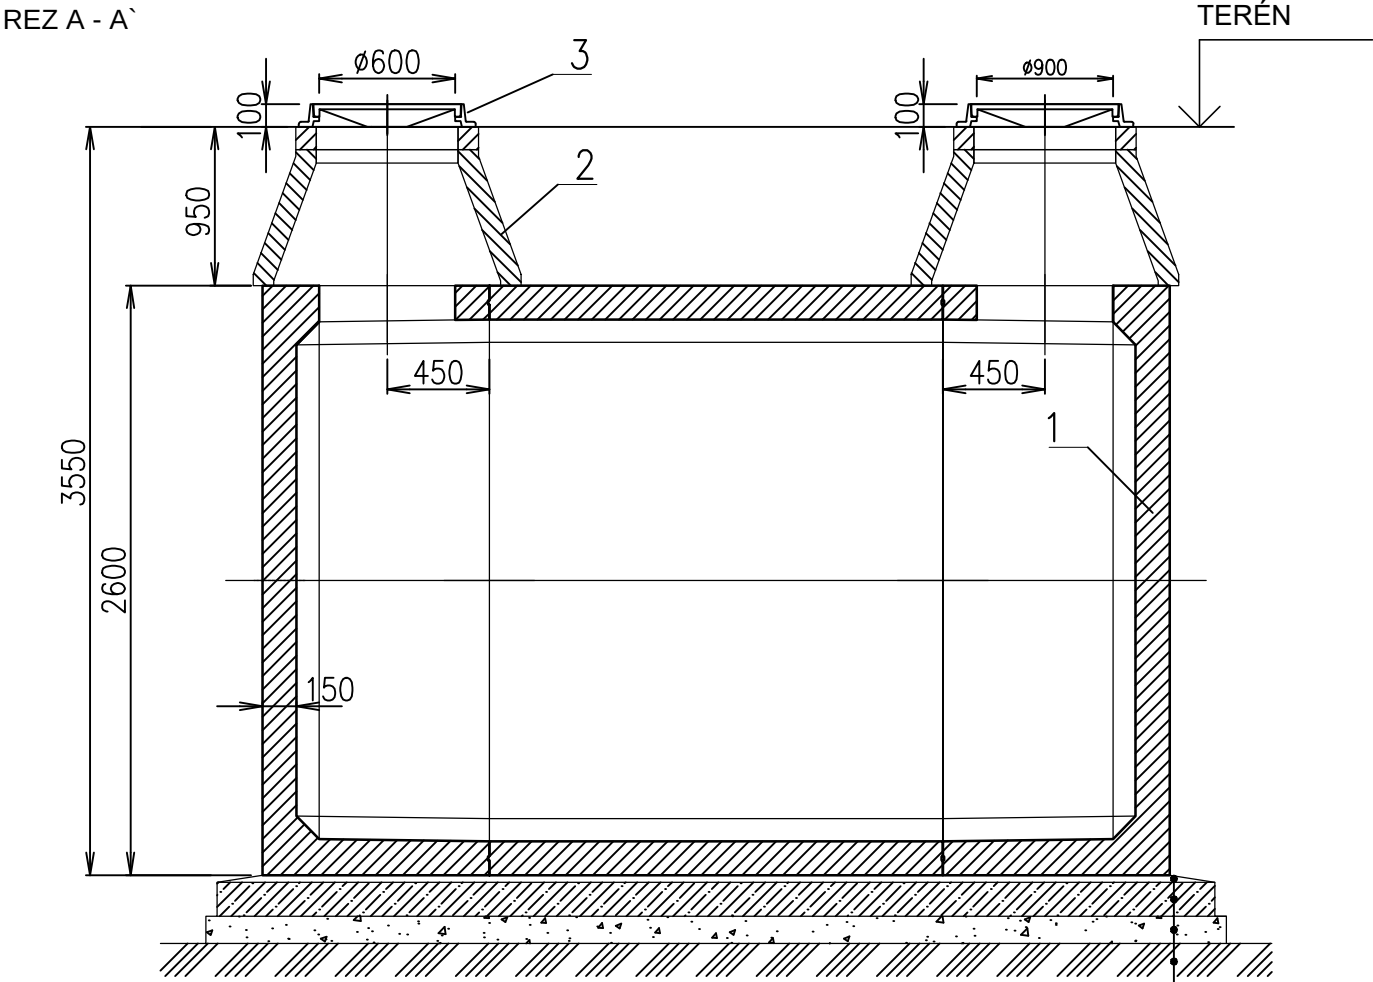

- PIESKOVÉ LÔŽKO.....30mm
- PODKLADNÝ BETÓN..150mm
- ŠTRKOVÝ NÁSYP.....120mm
- TERÉN

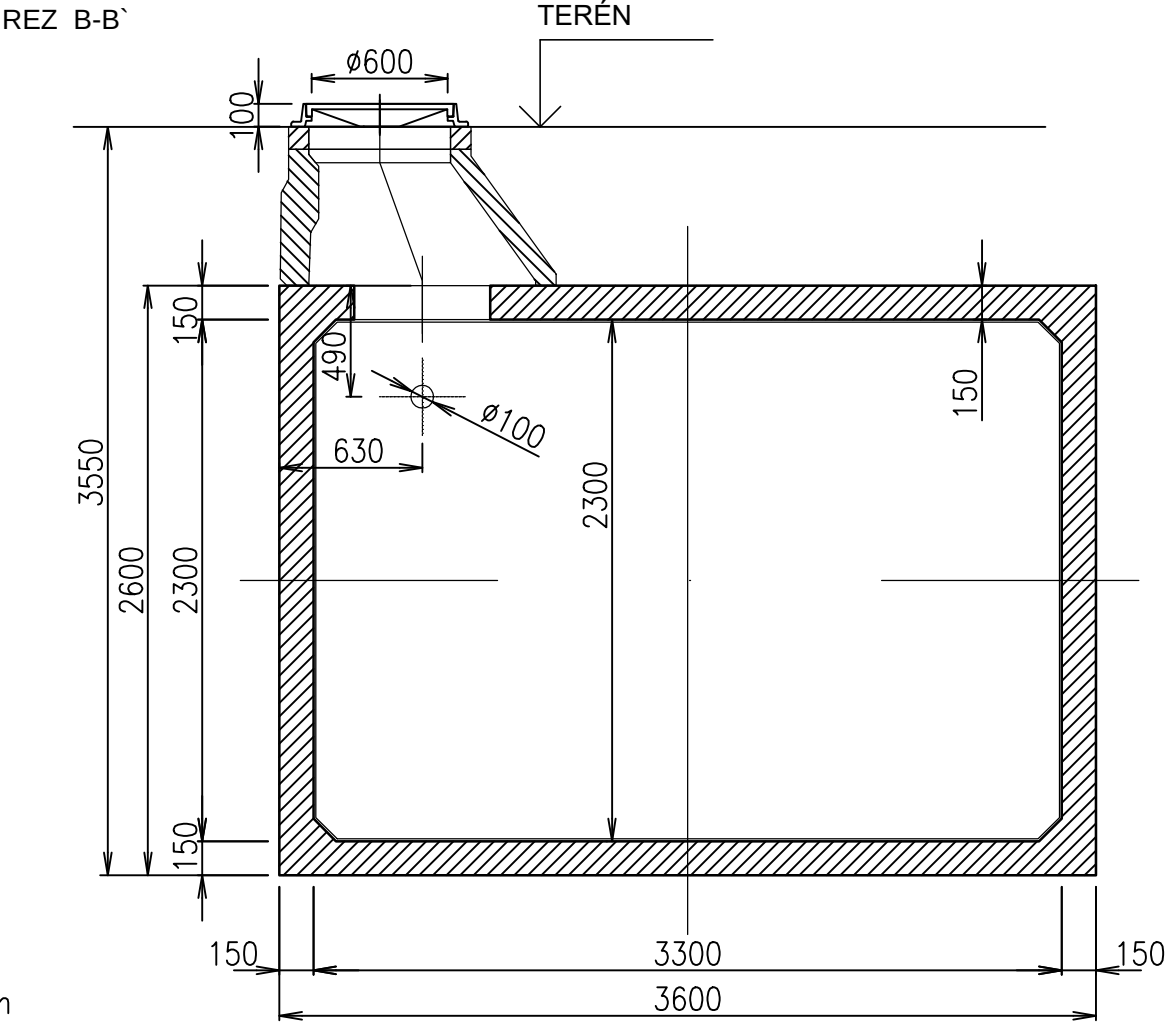

1 BETÓNOVÁ NÁDRŽ– 1KS	ZAŤAŽENIE POKLOPU
2 BETÓNOVÁ SKRUŽ– 2KS	D400 kN (40t)
3 POKLOP ø600– KS	
* NÁTOK A VÝTLAK MOŽNO	MAX.VÁHA 8,5t
OSADIŤ PODLA POTREBY,	HLBKA OSADENIA
DN POTRUBIA PODLA POTREBY	H=3,550m

POŽIARNA NÁDRŽ
KL PN 22
Objem 22 m3

VYPRACOVAL:	HL. PROJEKTANT:	ČASŤ:
Ing. Mariana Matejíčková	ING. MIROSLAV SCHRNER	ZDRAVOTECHNIKA
INVESTOR:		STUPEŇ:
UNIPRO MANAGEMENT,s.r.o., Žatevná 12, Bratislava, 941 01, SR		PD pre stavebné povolenie
STAVBA: Multifunkčné športové centrum, Nábřežie mládeže, Nitra	DÁTUM: 12/2024	MIERKA: 1:250
OBJEKT: SOI 08 - Požiarna nádrž	FORMÁT: 2xA4	
UMIESTNENIE: Nábřežie Mládeže, k.ú. Nitra, Chrenová, p.č. 1353/3, 1353/4	Ing. Mariana MATEJÍČKOVÁ	Č. VÝKRESU
OBSAH VÝKRESU: Detail požiarnej nádrže	projektant TZB	02
	mariana.matejickova@gmail.com	0908 358 745