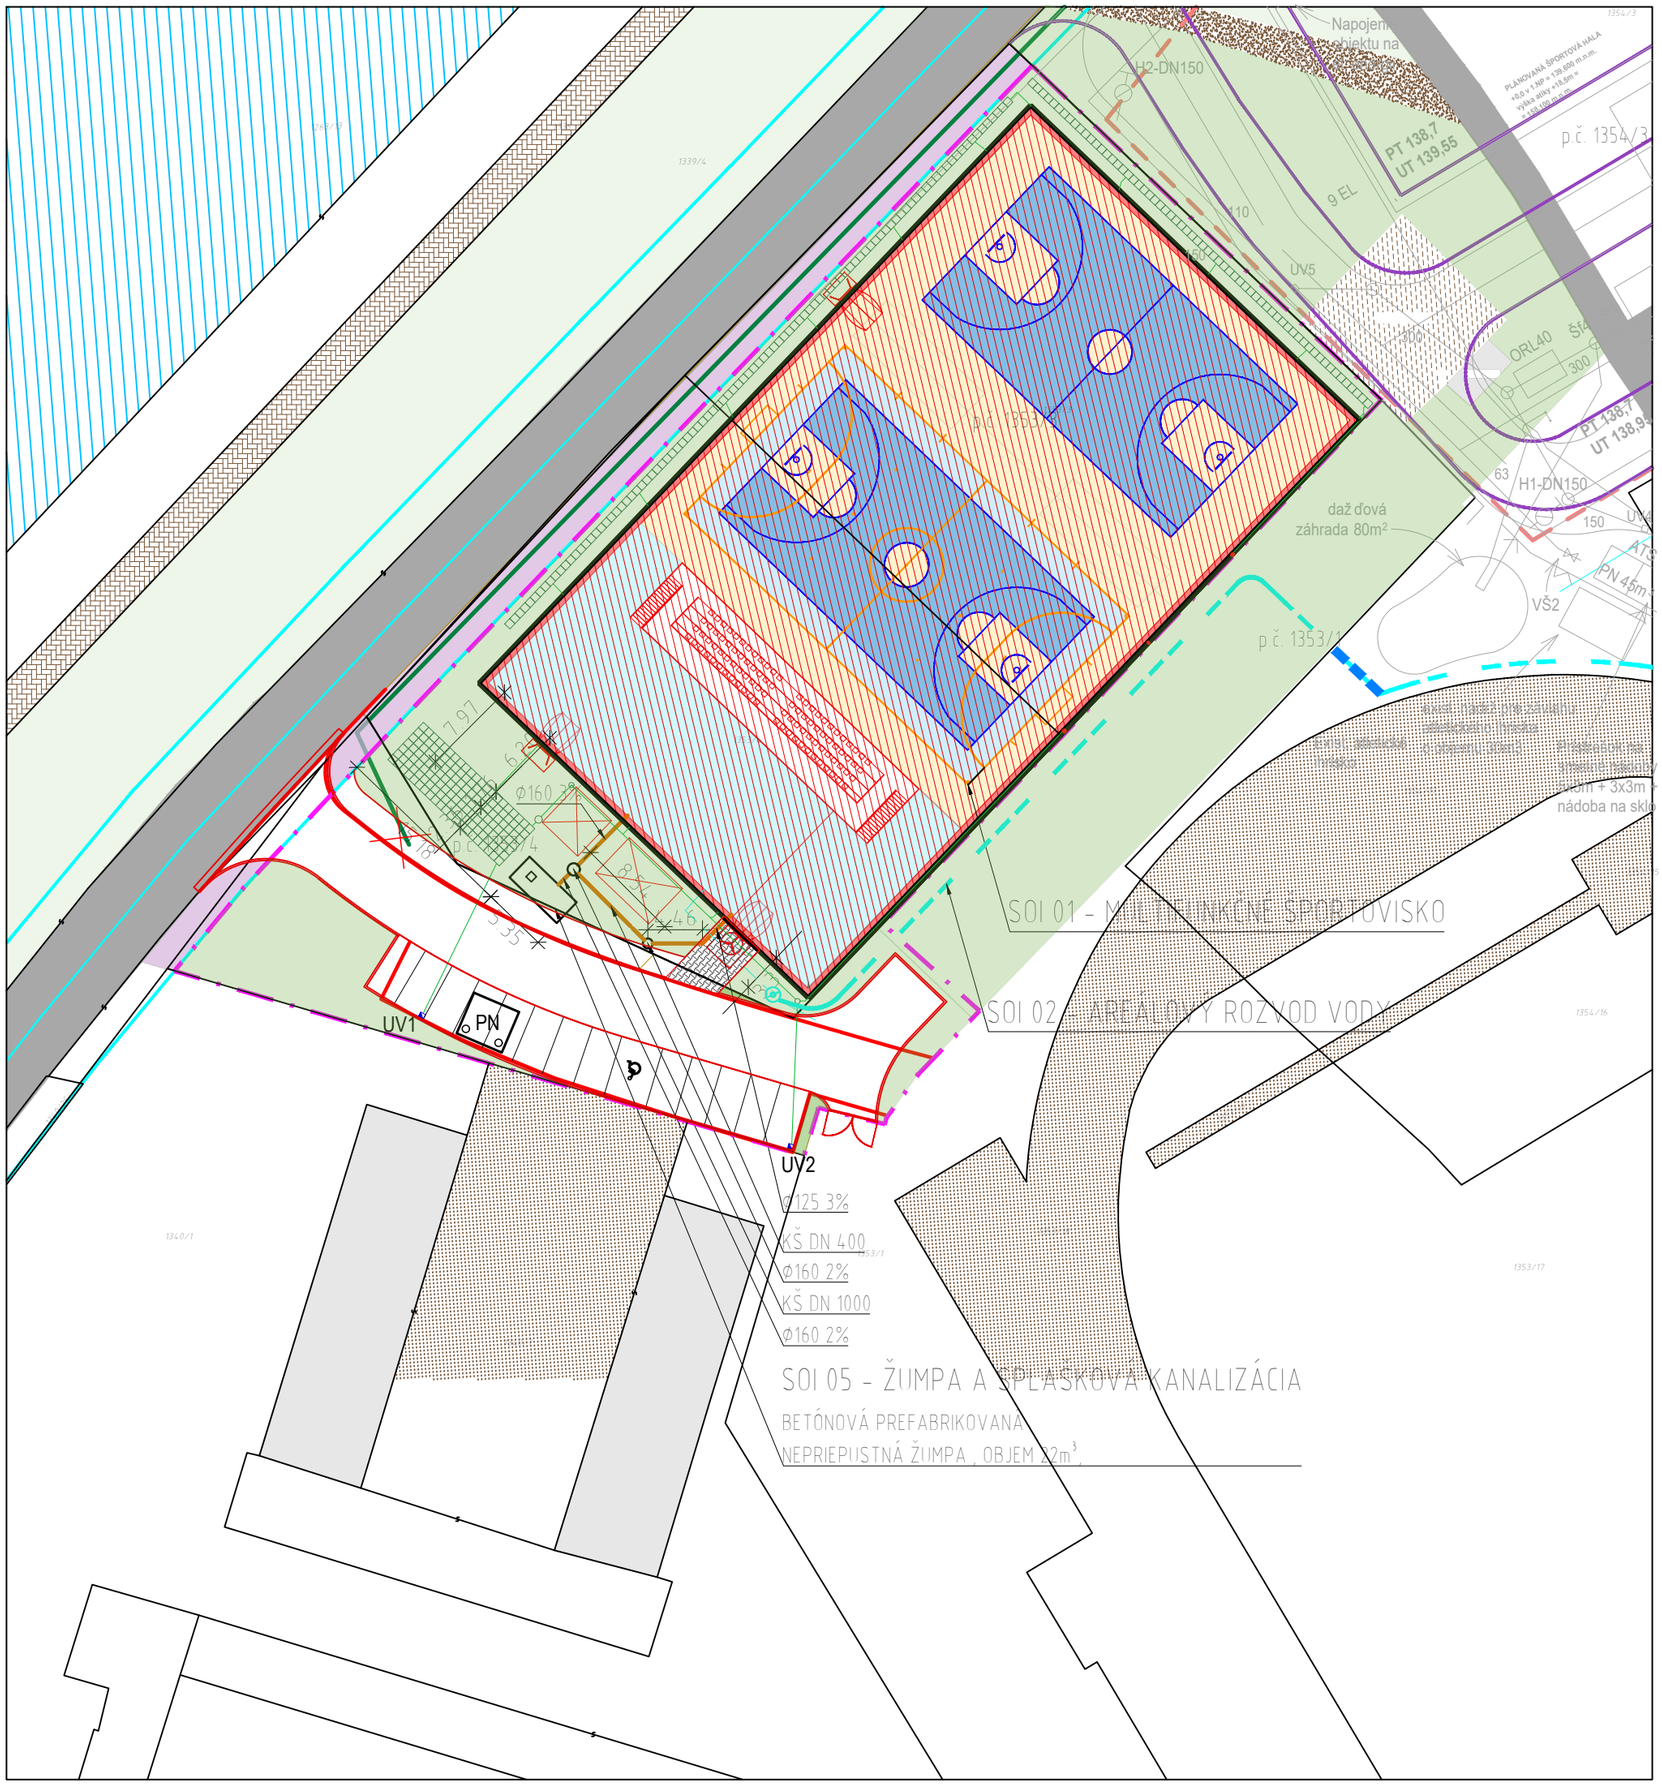

LEGENDA

- RIEŠENÝ OBJEKT NAFUKOVACEJ HALY SO.01
- EXISTUJÚCA PRIĽAHLÁ KOMUNIKÁCIA
- OKOLITÁ VEREJNÁ ZELEŇ
- SPEVNENÁ PLOCHA
- RIEŠENÉ ÚZEMIE
- UV — ULIČNÝ VPUST
- PN — POŽIARNA NÁDRŽ
- VSAKOVACÍ SYSTÉM

LEGENDA INŽINIERSKYCH SIETÍ

- PRELOŽKA VN
- ODBERNÉ PLYNOVÉ ZARIADENIE STL PE D50 100kPa
- NOVÉ VN VEDENIE - SAMOSTATNÁ PD
- NAVRHOVANÁ AREÁLOVÁ KANALIZÁCIA - SPLAŠKOVÉ VODY
- DAŽĎOVÁ KANALIZÁCIA
- AREÁLOVÝ ROZVOD VODY

OBJEKTOVÁ SKLADBA

SOI 01 - Multifunkčné športovisko
SOI 02 - Areálový rozvod vody
SOI 03 - Komunikácie a spevnené plochy
- Vonkajšie parkovacie státia
- Rekonštrukcia vjazdu
- Prístupová komunikácia

SOI 04 - Areálový NN elektrický rozvod
SOI 05 - Žumpa a splašková kanalizácia
SOI 06 - Arealový rozvod dažďovej kanalizácie
SOI 07 - Vsakovací objekt
SOI 08 - Požiarna nádrž

AUTORSKÉ PRÁVA:	Tento výkres je originál, jeho kopírovanie je tresné podľa §24, odst.3, zákona č.618/2003 Z.z.		
AUTOR PROJEKTU:	VYPRACOVAL:	ZODPOVEDNÝ:	
MSC s.r.o.,	Ing. Stanislava Okšová	Ing. Stanislava Okšová	
INVESTOR:	UNIPRO MANAGEMENT,s.r.o. , Žatevná 12, Bratislava, PSČ 941 01, SR		
MIESTO STAVBY:	Nábrežie Mládeže, Nitra, K.u. Chrenová, p.č. 1353/3, 1353/4		
NÁZOV STAVBY:	Multifunkčné športové centrum, Nábrežie mládeže, Nitra	ZDRAVOTECHNIKA	
OBJEKT:	**SO I 05 - Žumpa a splašková kanalizácia**	DÁTUM:	12/2024
	E5.3_ZDRAVOTECHNIKA	STUPEŇ:	SP
OBSAH VÝKRESU:	SITUÁCIA	MIERKA: 1:500	Č.VÝKRESU: ZT - 1