


LEGENDA	
	-zb. konštrukcie v reze
	-pracovná škára
BETÓN STN EN 206-1 - C30/37 -XC3, XF3 (SK)-CL 0,4 -DMAX16 - S3, BETONÁRSKA VÝSTUŽ TRIEDY B 500B, B 500, Krytie : 50 mm D.1.1, D.1.2, D.1.3 - h <sub>e</sub> = 300 mm	

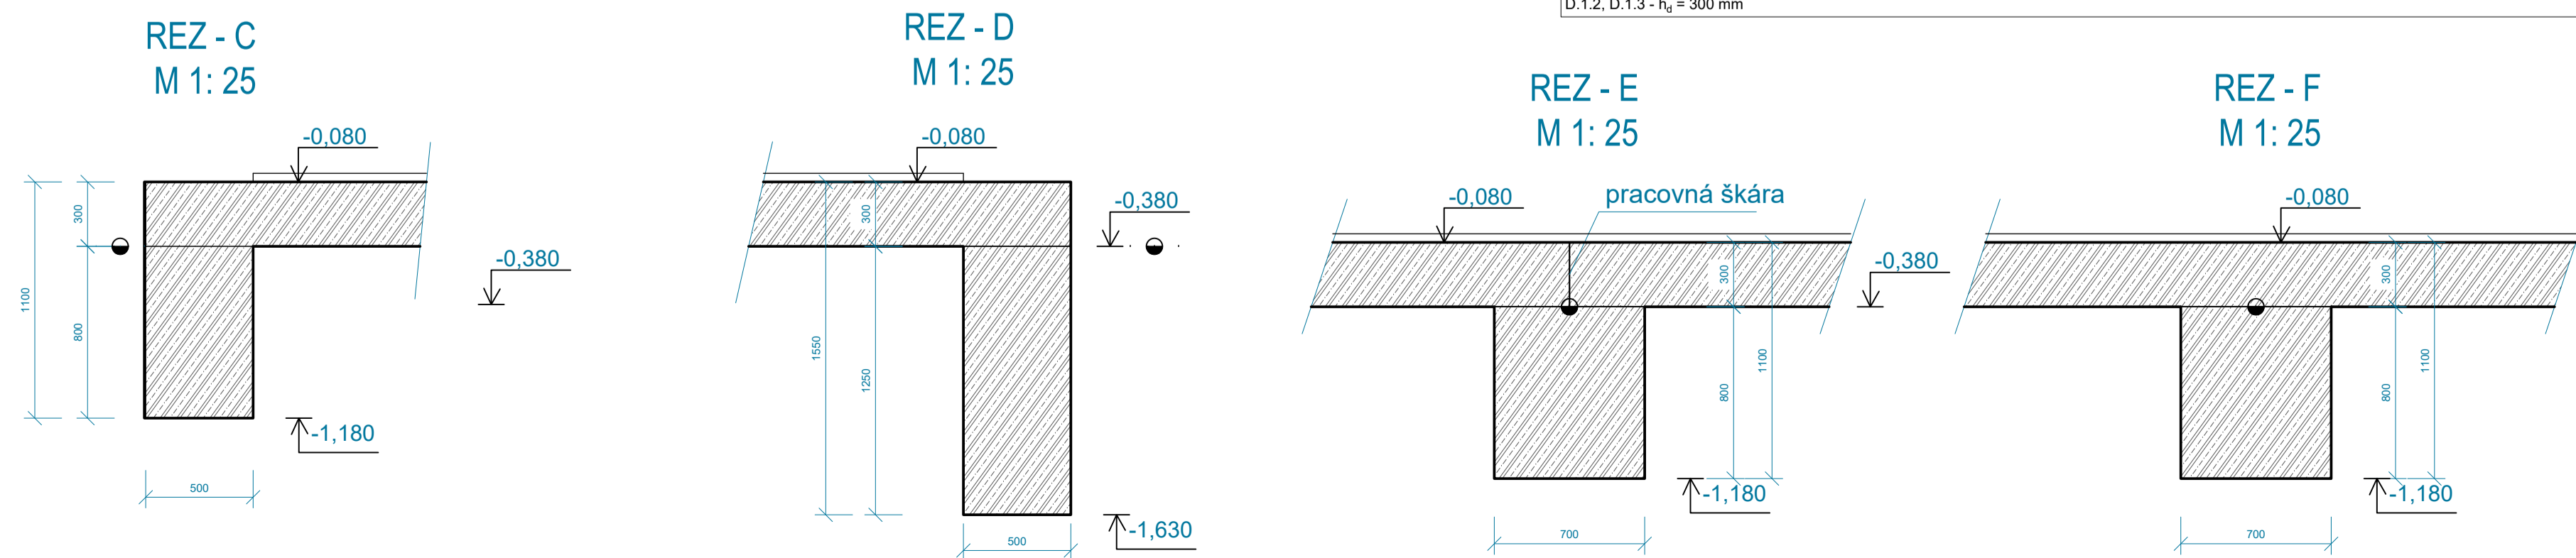

±0,000=139.38 m n.m. BpV					
REV.	DÁTUM	POPIS	VYPRACOVAL	KONTROLOVAL	SCHVÁLIL
<b>NÁZOV STAVBY</b> Multifunkčné športové centrum, Nábřežie mládeže, Nitra <b>MESTO STAVBY</b> Nábřežie mládeže, Nitra, K.u. Chrenová, p.č. 1353/3, 1353/4					
<b>STAVEBNÍK</b> UNIPRO MANAGEMENT, s.r.o. Žatevná 12, Bratislava, PSČ 941 01, SR					
<b>STUPEN PROJKTU</b> PROJEKT STAVBY A REALIZAČNÁ DOKUMENTÁCIA STAVBY (PSP/RDS)					
<b>ČASŤ PROJKTU</b> E1.1 ARCHITEKTÚRA		<b>PEČIATKA</b>		<b>PROJEKTANT</b> ING. MIROSLAV SCHRONER <b>ZODPOVEDNÝ PROJEKTANT</b> ING. MIROSLAV SCHRONER	
<b>GENERALNÝ PROJEKTANT</b> MSC s.r.o. Pražská 2 949 11, Nitra		<b>PROJEKTANT ČASŤI</b> MSC s.r.o. Pražská 2 949 11, Nitra		<b>VYPRACOVAL</b> ING. MIROSLAV SCHRONER	
<b>STAVEBNÝ OBJEKT</b> SO I 01 - MULTIFUNKČNÉ ŠPORTOVISKO				<b>DÁTUM</b> 12/2024 <b>SADA č.</b>	
<b>NÁZOV VÝKRESU</b> PÓDORYS ZÁKLADOV				<b>MIERKA</b> 1:250	
<b>KÓD VÝKRESU</b> PSP/RDS		<b>STUPEN</b> SO I 01		<b>OBJEKT</b> E1.1	
<b>ČASŤ</b> 100		<b>ČÍSLO</b> 00		<b>REVIZIA</b>	
<b>FORMÁT</b> 8xA4					