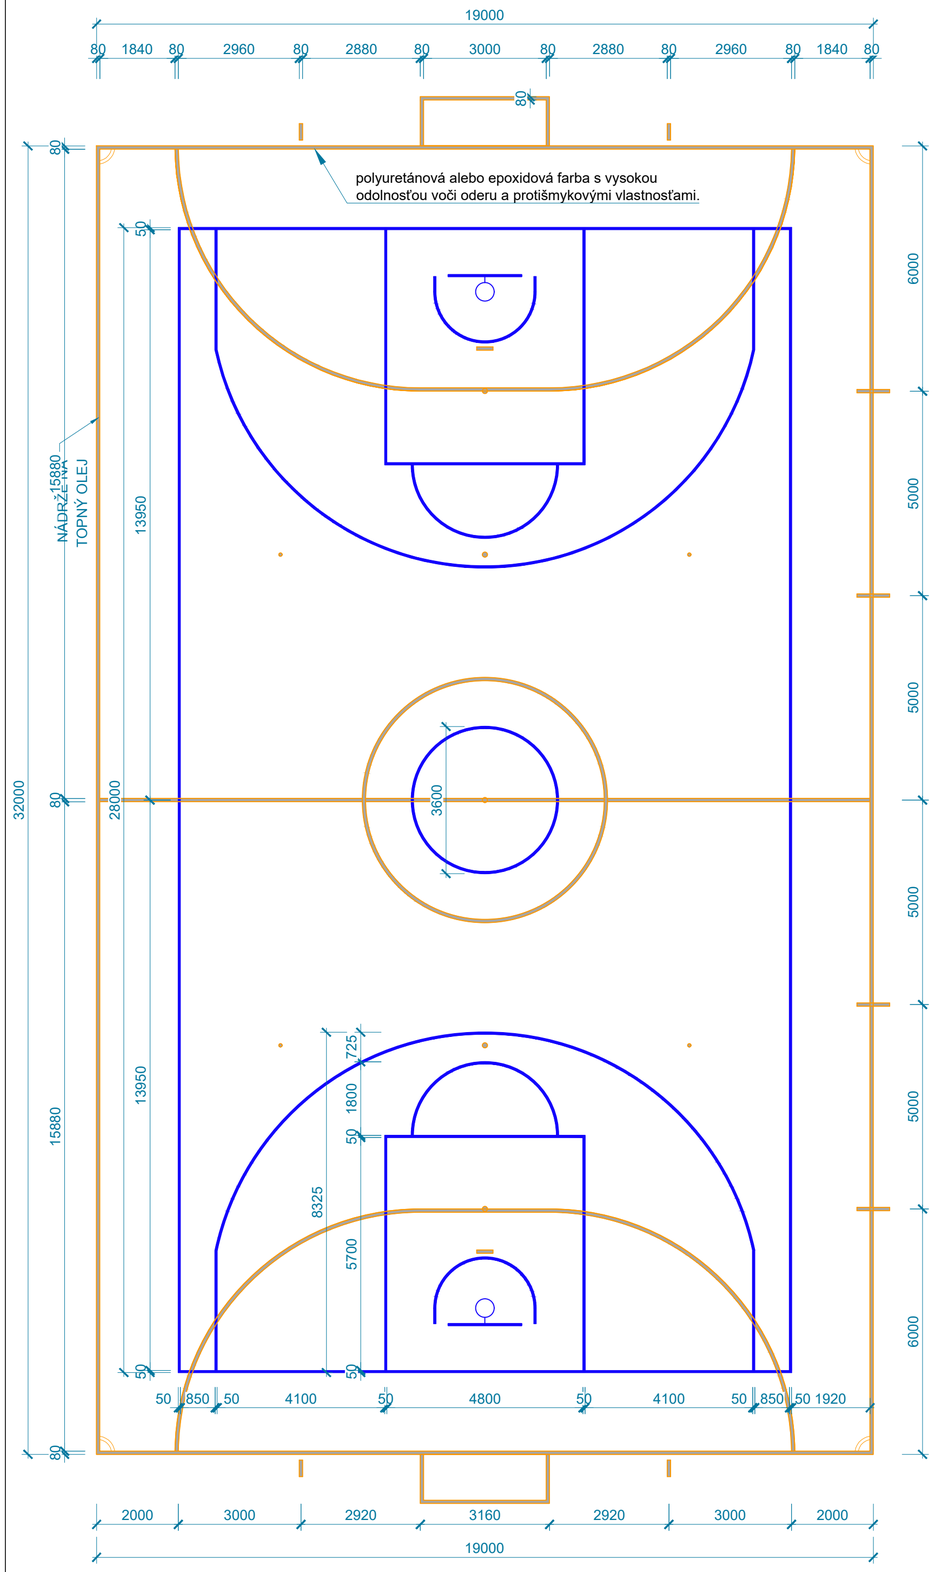

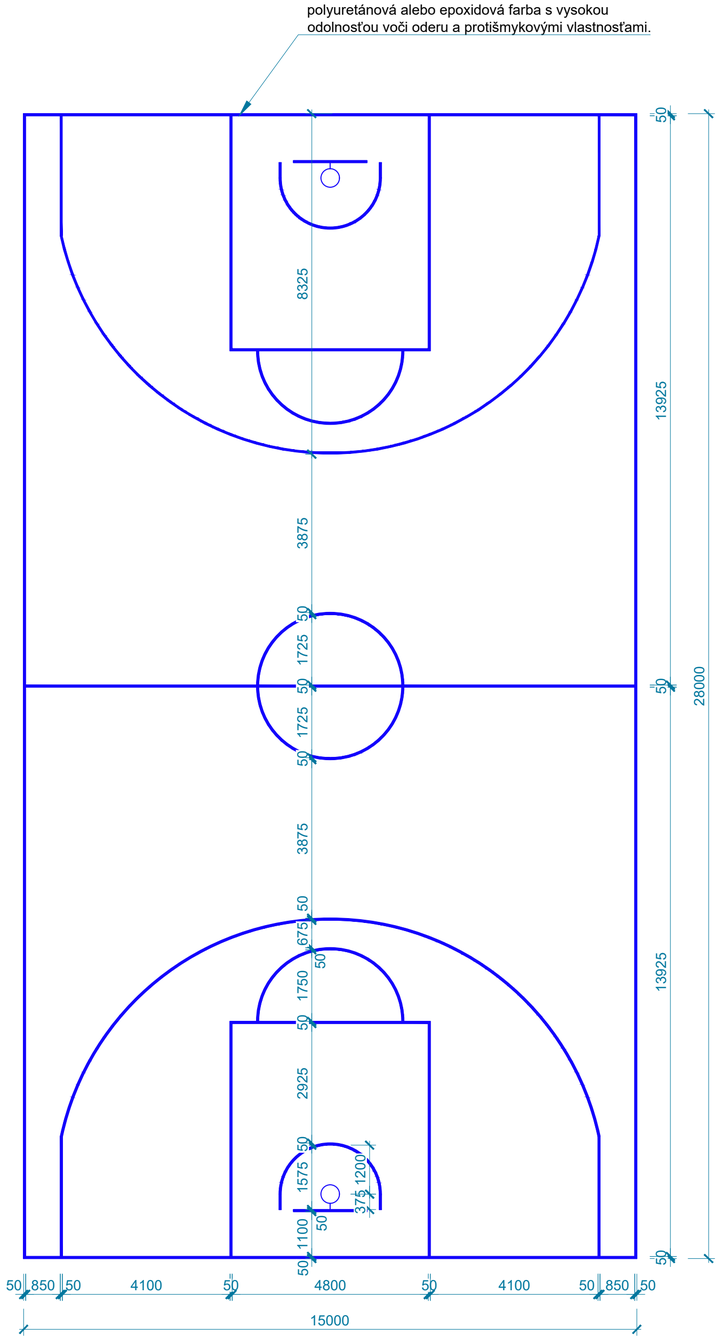

DETAIL UKOTVENIA BRÁNKY (kotvenie umožnuje demontovanie bránok)

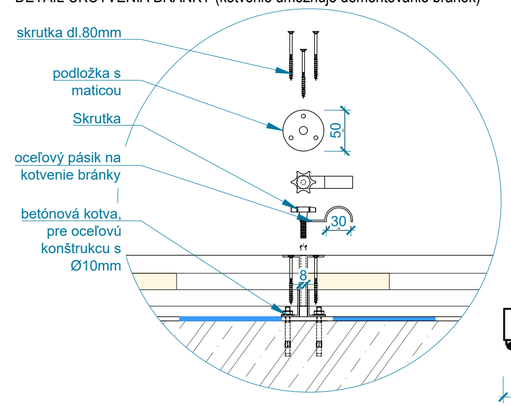

Pohľad -prenosný basketbalový kôš

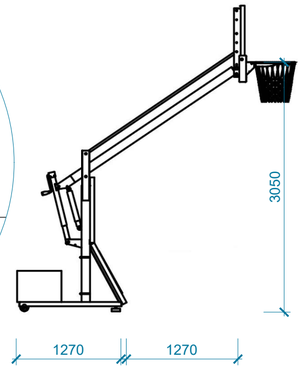

LEGENDA

polyuretánová alebo epoxidová farba s vysokou odolnosťou voči oderu a protišmykovými vlastnosťam, hrúbka čiar 50mm,všetky čiary musia byť rovnakej farby a nakreslené bielou alebo inou kontrastnou farbou.

polyuretánová alebo epoxidová farba s vysokou odolnosťou voči oderu a protišmykovými vlastnosťam, hrúbka čiar 80mm,všetky čiary musia byť rovnakej farby a nakreslené bielou alebo inou kontrastnou farbou.

±0,000=139.38 m n.m. BpV

REV.	DÁTUM	POPIS	VYPRACOVAL	KONTROLOVAL	SCHVÁLIL

NÁZOV STAVBY / MIESTO STAVBY
Multifunkčné športové centrum, Nábrežie mládeže, Nitra
Nábrežie Mládeže, Nitra, K.u. Chrenová, p.č. 1353/3, 1353/4

STAVEBNÍK
UNIPRO MANAGEMENT,s.r.o.
Žatevná 12, Bratislava, PSČ 941 01, SR

STUPEŇ PROJEKTU: **PROJEKT STAVBY A REALIZAČNÁ DOKUMENTÁCIA STAVBY (PSP/RDS)**

ČASŤ PROJEKTU: **E1.1 ARCHITEKTÚRA**

PEČIATKA

HLAVNÝ INŽINIER PROJEKTU: ING. MIROSLAV SCHRONER

ZODPOVEDNÝ PROJEKTANT: ING. MIROSLAV SCHRONER

GENERÁLNY PROJEKTANT: MSC STUDIO
MSC, s.r.o.
Pražská 2
949 11, Nitra

PROJEKTANT ČASTI: **MSC, s.r.o.**
Pražská 2
949 11, Nitra

VYPRACOVAL: ING. MIROSLAV SCHRONER

STAVEBNÝ OBJEKT: SO I 01 - MULTIFUNKČNÉ ŠPORTOVISKO

DÁTUM: 12/2024

SADA č.

NÁZOV VÝKRESU: ZNAČENIE ŠPORTOVÍSK

MIERKA: 1:250

KÓD VÝKRESU	STUPEŇ	OBJEKT	ČASŤ	ČÍSLO	REVÍZIA	FORMÁT
	PSP/RDS	SO I 01	E1.1	106	00	8xA4