



VZOROVÝ PRIEČNY REZ B - B1

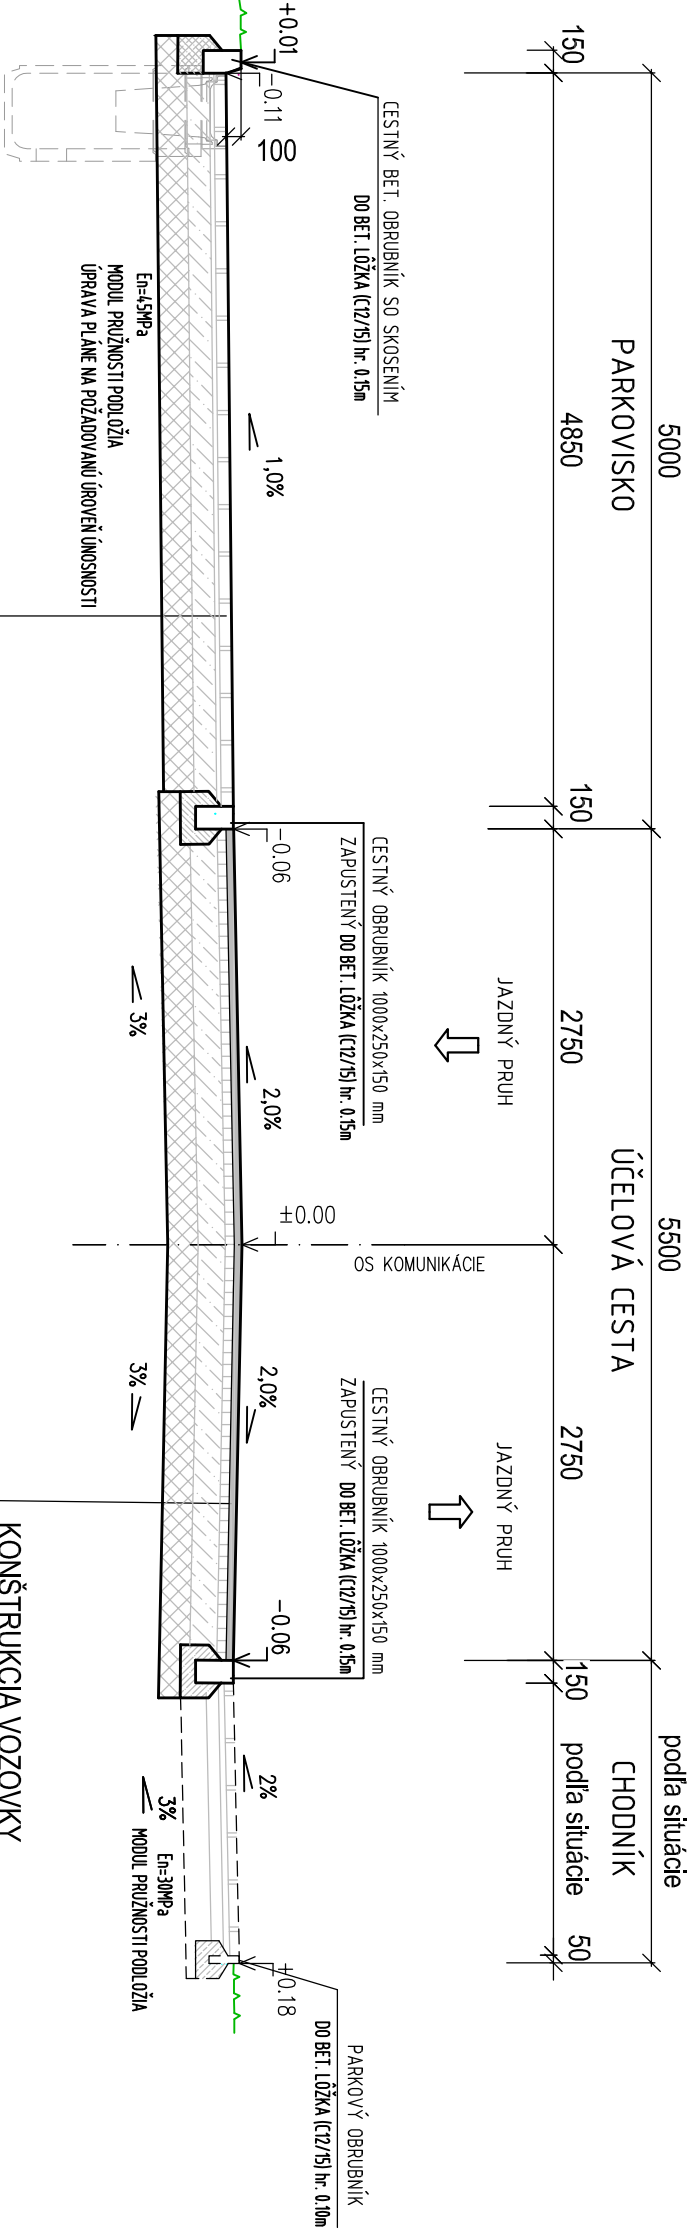

M = 1:50 VZOROVÝ PRIEČNY REZ A - A1

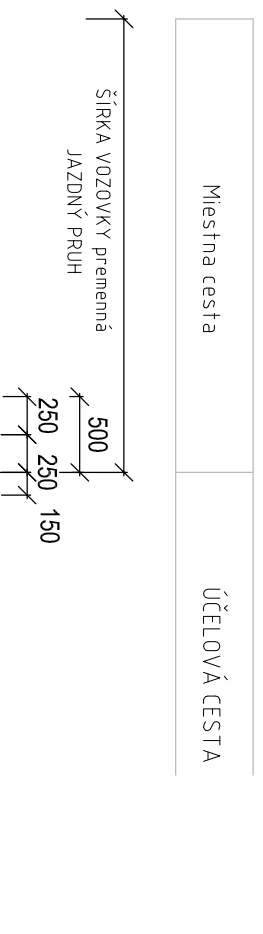


KONŠTRUKCIA VOZOVKY - PARKOVACIE STOJISKÁ	
BETÓNOVÁ ZÁMKOVÁ DLAŽBA	BD 80 mm STN 73 6131-1
DRVENÉ KAMENIVO fr. 0 - 4 mm	K 30 mm STN EN 13 285
PVC, HDPE hydroizolačná fólia izolácia proti ropným produktom, radionová bariéra	150 mm STN 73 61 25, STN EN 14 227-1
PODKLADNÝ BETÓN	200 mm STN EN 13 285
ŠTRKODRVA	UM ŠD: 0/31,5 Gc 460 mm

VÝMENA PODLOŽIA v prípade že MODUL PRUŽNOSTI PODLOŽIA $E_n < 45 MPa$
 ŠTRKODRVA $\varnothing 32-63$ mm ŠD 300 mm
 SEPARAČNÁ GEOTEXTILIA FIBERTEX F-50

KONŠTRUKCIA VOZOVKY	
ASFALTOVÝ BETÓN PRE OBRUSNÚ VRSTVU	AC_{10} 11-II; CA 50/70 50 mm STN EN 13108-1
ASFALTOVÝ BETÓN PRE LOŽNÚ VRSTVU	AC_p 16-II; CA 50/70 60 mm STN EN 13108-1
INFILTRAČNÝ POSTREK EMULZNÝ 0,7 kg/m ²	PI EK STN 73 6129
CEMENTOM STIELENÁ ZMES	CBGM C 5/6 180 mm STN EN 14 227-1
ŠTRKODRVA fr. 0-63 (80 MPa)	UM ŠD: 0/31,5 Gc min 200 mm TKP časť 5; STN EN 13 285
CELKOVÁ HRúbKA KONŠTRUKCIE	min 490 mm

KONŠTRUKCIA CHODNÍKA	
BETÓNOVÁ ZÁMKOVÁ DLAŽBA	DL 60 mm STN EN 1338
Kamenivo fr. 4-8 mm	K 30 mm STN EN 13 285
CEMENTOM STIELENÁ ZMES	CBGM C5/6 0/31,5 100 mm STN 73 61 25, STN EN 14 227-1
ŠTRKODRVA fr. 0-32	UM ŠD: 0/31,5 Gc min 150 mm TKP časť 5; STN EN 13 285
SPOLU:	min 340 mm

POŽADOVANÝ MODUL DEFORMÁCIE NA KONŠTRUKČNEJ PLÁNI Eder2 > 30 MPa, Eder2/Eder1 < 2,5

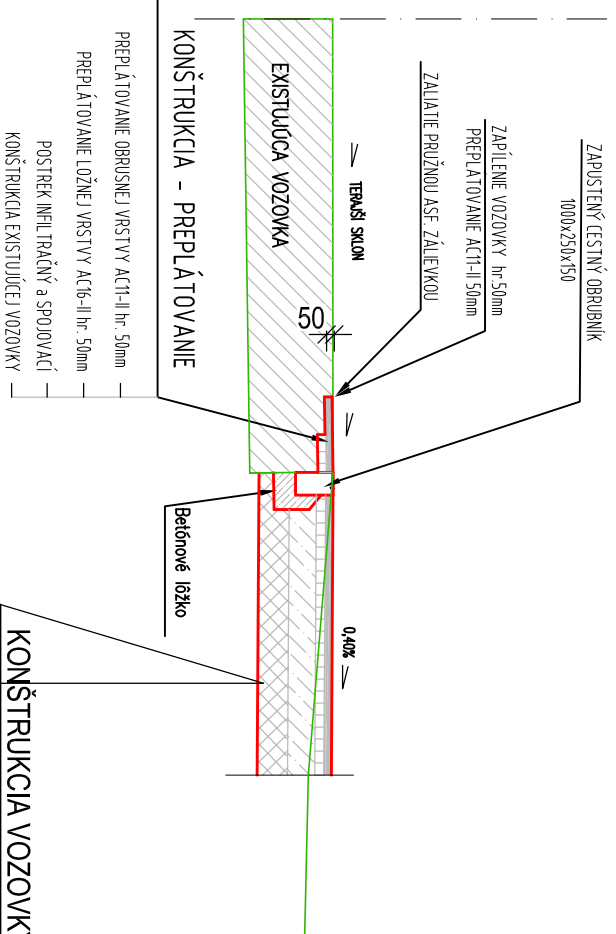

- POZNÁMKY:
- 1.) PODLOŽE - ZEMNÁ PLÁŇ - dosnosť min. Eder2 = 45 MPa
 - 2.) V PRÍPADE VÝSKYTU NEÚJASŇAVÝCH ZEMNÝCH JE NUTNÁ VÝMENA ZA VHDODNÝ MATERIÁL PODĽA STN 73 6133 resp. JEHO STABILIZÁCIU
 - 3.) BUDOVANIE TELESÁ KOMUNIKÁCIE VYKONÁŤ V ZÁMSE STN 73 6133
 - 4.) ULOŽENIE A OSADENIE VÝROBKOV RIEŠIŤ PODĽA TECHNICKÝCH PODMIEŇOK VÝROBCU

HLAVNÝ INŽINIER PROJEKTU:		ZODPOVEDNÝ PROJEKTANT:		VÝPRAVČI:	
Ing. Miroslav Schroner		Ing. Ján VÝBOCH		Ing. Ján VÝBOCH	
INVESTOR:		UNIPRO MANAGEMENT, s.r.o.			
		Žatebná 12, Bratislava, PSČ 841 01			
<p>Stavba : Multifunkčné športové centrum Nábrežie mládeže, Nitra</p>					
Objekt : SO.03 Komunikácie a spevnené plochy					
<p style="text-align: center;">VZOROVÝ PRIEČNY REZ</p>			č. prílohy	4	
			č. súpravy	1:50	
			Mierka	2xA4	
			Formát	2025 03	
<p style="text-align: center;">SO 03</p>			Služba	DSP	
			Dátum	03/2025	
			Číslo zák.	2025 03	
			Formát	2xA4	
			Mierka	1:50	