
 



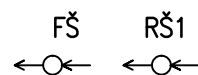


KATASTRÁLNE ÚZEMIE
 ČÍSLO PARCELY
 VZDIALENOSŤ ŠACHIET 1.00


k.ú. Nitra	
1353/4	1353/3
3.60	25.56
	31.14

LEGENDA:

-  NAVRHOVANÁ DAŽĎOVÁ KANALIZÁCIA
materiál KG PVC príslušnej dimenzie
- RŠ  NAVRHOVANÁ REVÍZNA ŠACHTA plastová,
typ WAVIN TEGRA ϕ 425mm
- FŠ  FILTRAČNÁ ŠACHTA ϕ 600mm
- VZ  VSAKOVACIE ZARIADENIE zo vsakovacích boxov 600x600x400mm
- LO  LÍNIOVÉ ODOVODNENIE



L003

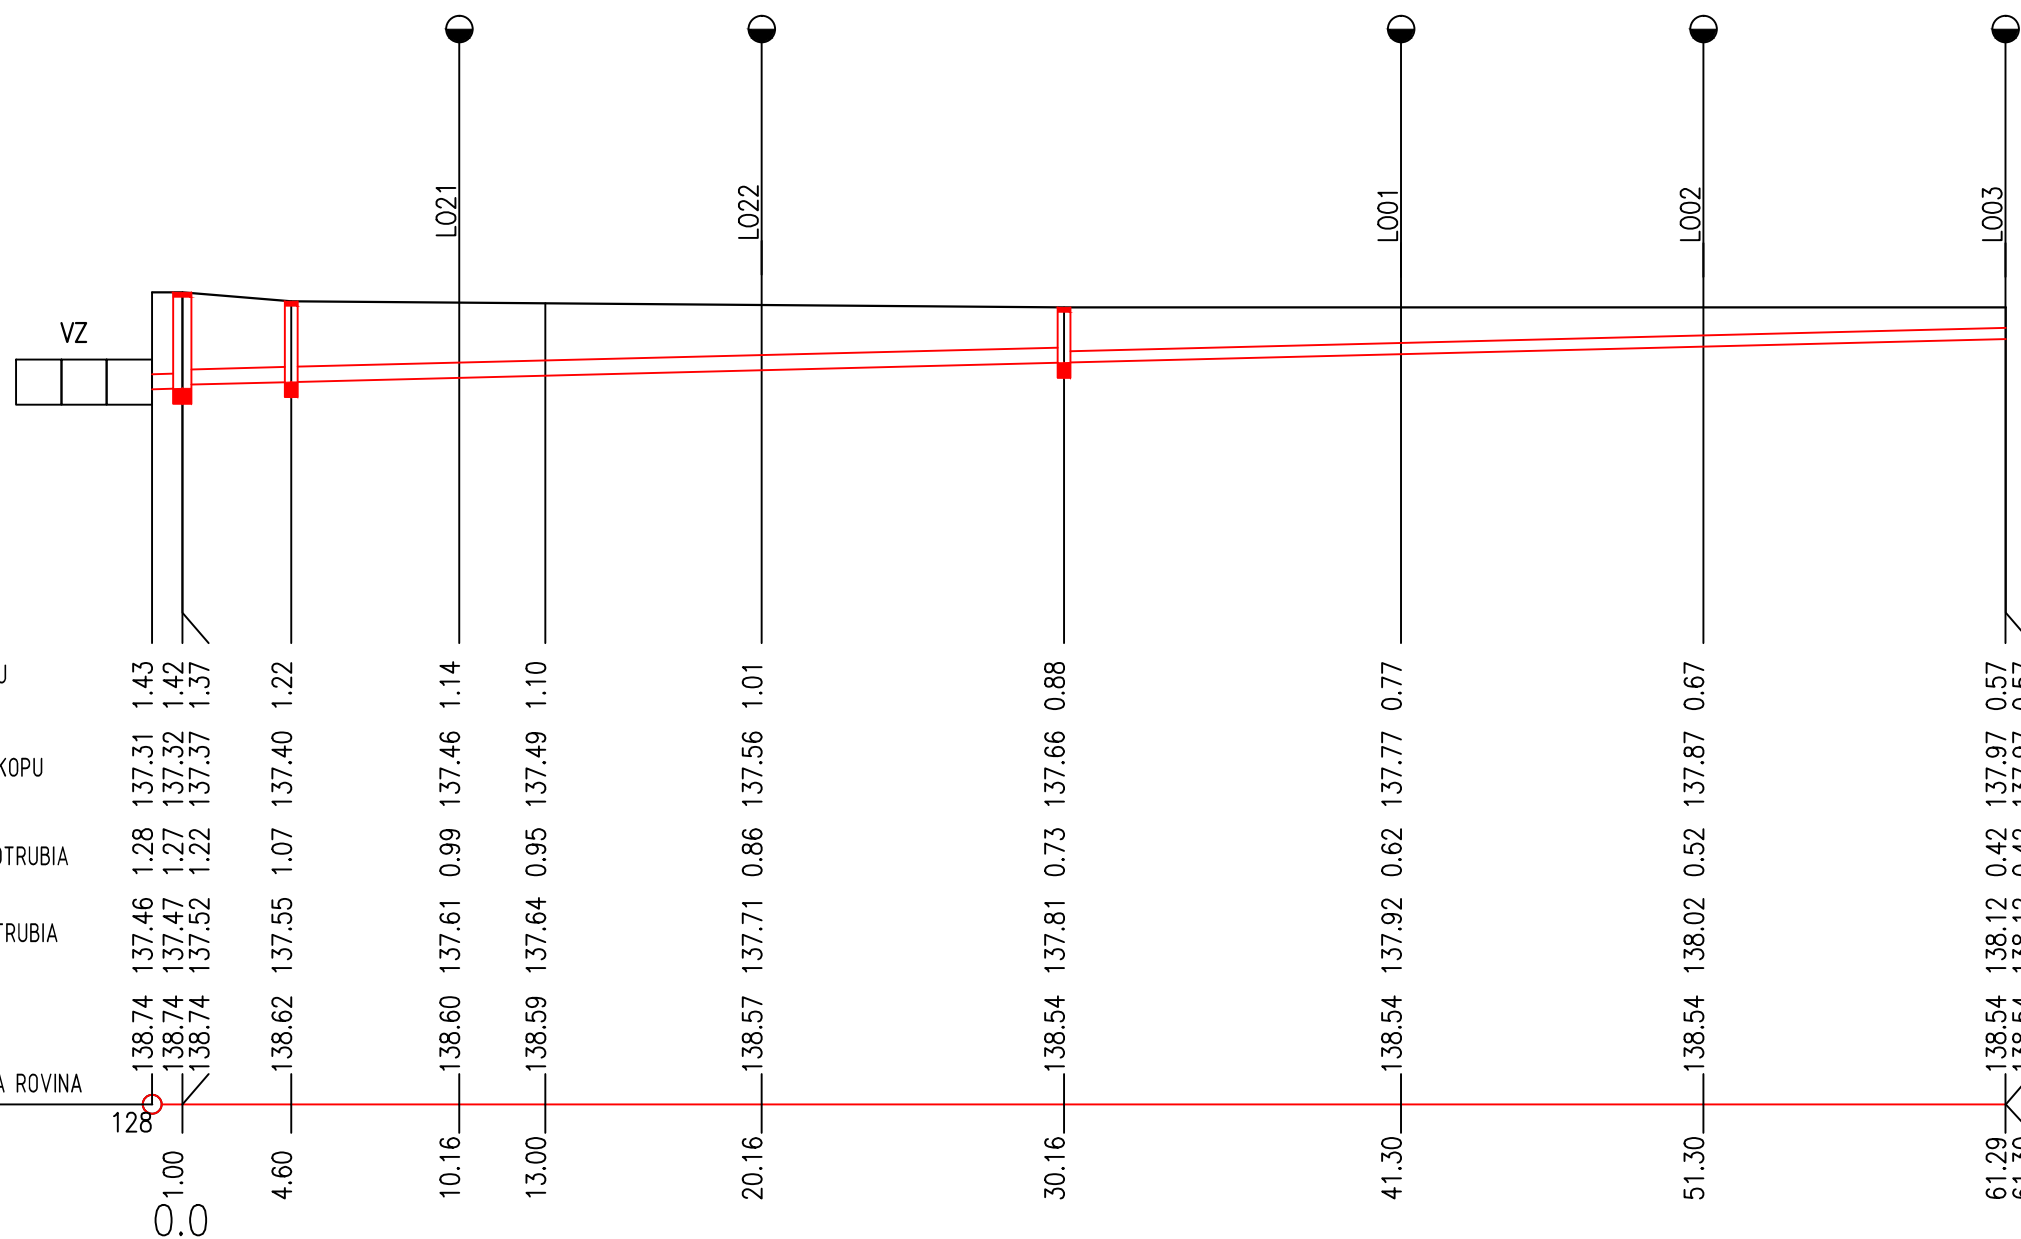

MATERIÁL, PROFIL, DĹŽKA(m)	DN200-pvc-30.16	DN150-pvc-31.14
SKLON(‰), DĹŽKA(m)	10.00-61.30	
PRIETOK(l/s), RÝCHLOSŤ(m/s)	48.1-1.53	22.4-1.27

VYPRACOVAL: Ing. Mariana Matejíčková	HL. PROJEKTANT: ING. MIROSLAV SCHRNER	ČASŤ: ZDRAVOTECHNIKA
INVESTOR: UNIPRO MANAGEMENT,s.r.o., Žatevná 12, Bratislava, 941 01, SR		STUPEŇ: PD pre stavebné povolenie
STAVBA: Multifunkčné športové centrum, Nábřežie mládeže, Nitra	DÁTUM: 12/2024	MIERKA: 1:250/100
OBJEKT: SOI 06 - Arealový rozvod dažďovej kanalizácie UMIESTNENIE: Nábřežie Mládeže, k.ú. Nitra, Chrenová, p.č. 1353/3, 1353/4	FORMÁT: 2xA4	Č. VÝKRESU: 02
OBSAH VÝKRESU: Pozdĺžny profil	Ing. Mariana MATEJÍČKOVÁ projektant TZB mariana.matejickova@gmail.com 0908 358 745	