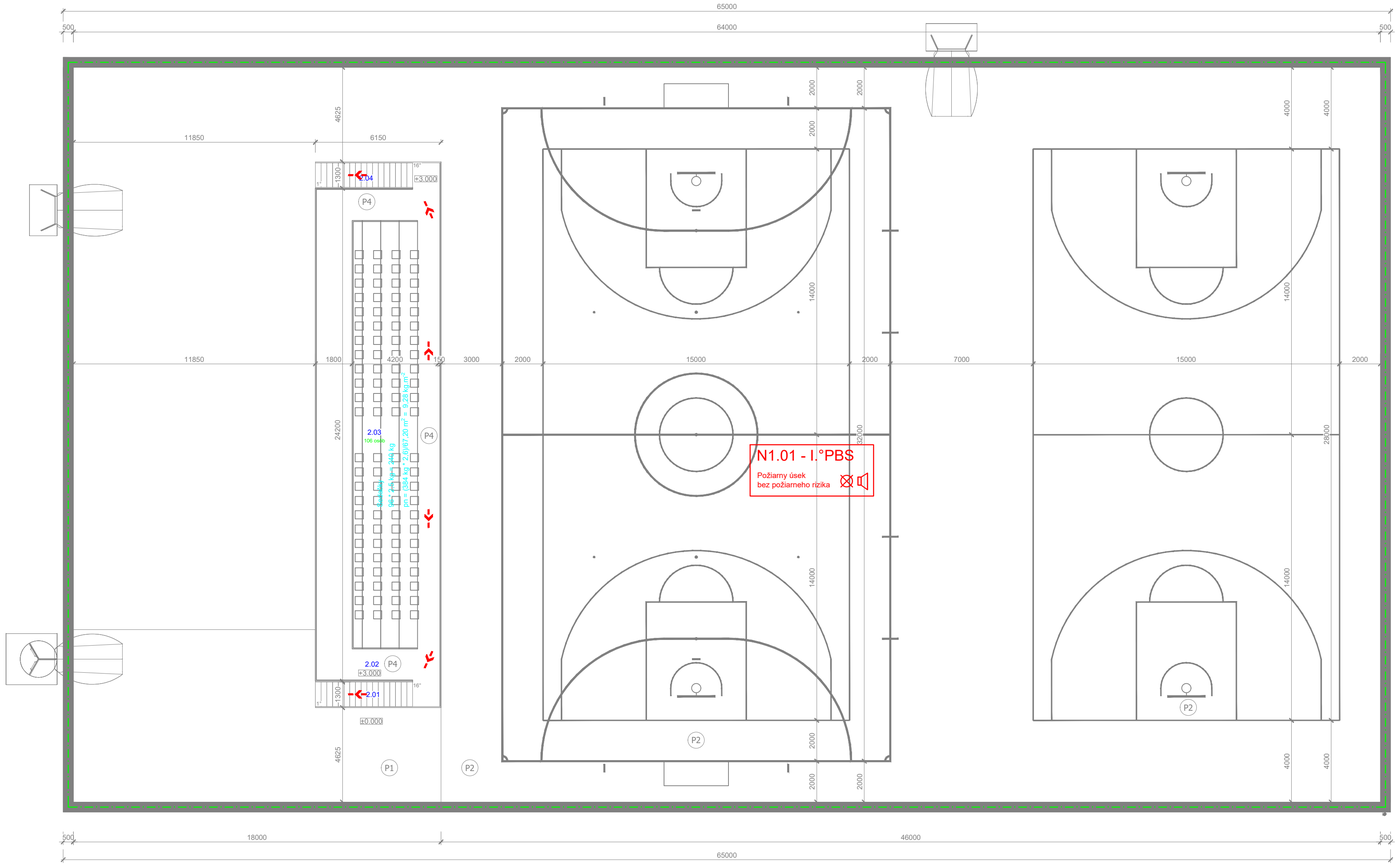

LEGENDA MIESTNOSTÍ 2.NP

OZN.	NÁZOV MIESTNOSTI	PLOCHA [m²]	PODLAHA	SOKEL	STENY	STROP
2.01	Schodisko	6.43	Porovité			
2.02	Komunikačné priestory	84.46	Laty epoxid - protišmyková úprava			
2.03	Hľadisko	67.20	Laty epoxid - protišmyková úprava			
2.04	Schodisko 2	6.43	Porovité			
	Spolu	164.51				

LEGENDA ZNAČIEK POŽIARNEJ OCHRANY

- SMER ÚNIKU
- VÝCHOD NA VOĽNÉ PRIESTRANSTVO
- PRÁŠKOVÝ PRENOSNÝ HASIACI PRÍSTROJ 6 kg
- POŽIANY ÚSEK VYBAVENÝ NÚDZOVÝM OSVETLENÍM
- POŽIARNE DELIACE STAVEBNÉ KONŠTRUKCIE
- OHRANIČENIE POŽIARNEHO ÚSEKU
- POŽIARNA ODOLNOSŤ STROPNEJ KONŠTRUKCIE
- EW-C 30 — POŽIARNY UZÁVER EW 30 minút VYBAVENÝ SAMOZATVÁRACÍM ZARIADENÍM
- 15.01 REW — POŽADOVANÁ POŽIARNA ODOLNOSŤ ZVISLÝCH KONŠTRUKCII POŽIADAVKY NA STAVEBNÚ KONŠTRUKCIU
- POŽIARNY ÚSEK JE VYBAVENÝ HLASOVOU SIGNALIZÁCIOU POŽIARU
- ÚSTREDŇA HLASOVEJ SIGNALIZÁCIE POŽIARU
- CENTRAL STOP — OVLÁDACÍ PRVOK CENTRAL STOP
- TOTAL STOP — OVLÁDACÍ PRVOK TOTAL STOP

±0,000=138.77 m n.m. BpV

REV.	DÁTUM	POPIS	VYPRACOVAL	KONTROLOVAL	SCHVÁLIL
R01	02.2026	DOPLNENIE WC PRE IMOBILNÝCH + VÝLEVKA	EVETKE	EVETKE	EVETKE

NÁZOV STAVBY / MIESTO STAVBY
Multifunkčné športové centrum, Nábrežie mládeže, Nitra
Nábrežie Mládeže, Nitra, K.u. Chrenová, p.č. 1353/3, 1353/4

STAVEBNÍK
UNIPRO MANAGEMENT,s.r.o.
Žatevná 12, Bratislava, PSČ 941 01, SR

STUPEŇ PROJEKTU: **PROJEKTOVÁ DOKUMENTÁCIA PRE STAVEBNÉ POVOLENIE (PSP)**

ČASŤ PROJEKTU: **F PROTIPOŽIARNA BEZPEČNOSŤ STAVBY**

PEČIATKA

HLAVNÝ INŽINIER PROJEKTU: ING. MIROSLAV SCHRONER

ZODPOVEDNÝ PROJEKTANT: ING. MIROSLAV SCHRONER

GENERÁLNY PROJEKTANT: MSC STUDIO
MSC, s.r.o.
Pražská 2
949 11, Nitra

PROJEKTANT ČASTI: **FiSoB s.r.o.**
Štúrova 482/43
952 01 Vráble
+421 908 235 574
Protipožiarna bezpečnosť stavieb / Fire Safety of Building
VYPRACOVAL: PETER EVETKE

STAVEBNÝ OBJEKT: SO I 01 - MULTIFUNKČNÉ ŠPORTOVISKO

DÁTUM: 12/2024

SADA č.

NÁZOV VÝKRESU: Pôdorys 2.NP

MIERKA: 1:150

KÓD VÝKRESU	STUPEŇ	OBJEKT	ČASŤ	ČÍSLO	REVÍZIA	FORMÁT
	PSP	SO I 01	F	103	01	4xA4