


© SÚBEH KÁBLOV S POTRUBÍM

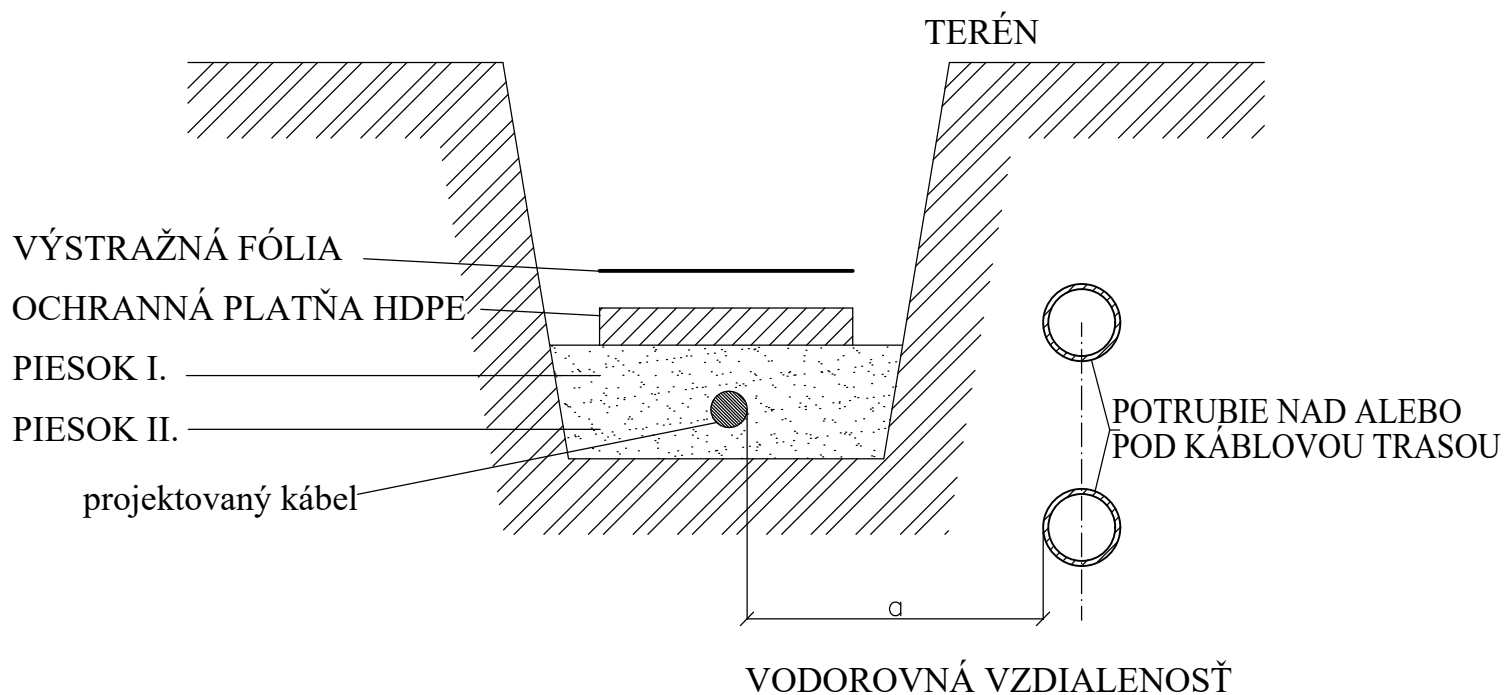

a (mm)	
1500	PRE PLYN DO 0,3 MP _a A 22 kV
400	PRE PLYN DO 0,1 MP _a A 22 kV, NN, SL
1000	PRE PLYN DO 0,3 MP _a A NN
8000 **	PRE PLYN NAD 0,3 MP _a A NN, VN
400	PRE VODOVODNÉ POTRUBIE A 22 kV, NN, SL
500	KANALIZÁCIA A 22 kV, NN, SL
400	PRE PLYN DO 0,3 MP _a A SL
3000	PRE PLYN NAD 0,3 MP _a A SL

** v odôvodnených prípadoch možno vzdialenosť znížiť až na 3m. Pri položení káblov do chráničky odolnej voči mechanickému poškodeniu možno túto vzdialenosť ešte znížiť. Pri vedeniach NN na 0,6m, pri VN na 1,0m. V uzatvorených areáloch plynárenských zariadení možno NN káble viesť v najmenej vzdialenosti 1m a káble VN 3m od povrchu potrubia.