


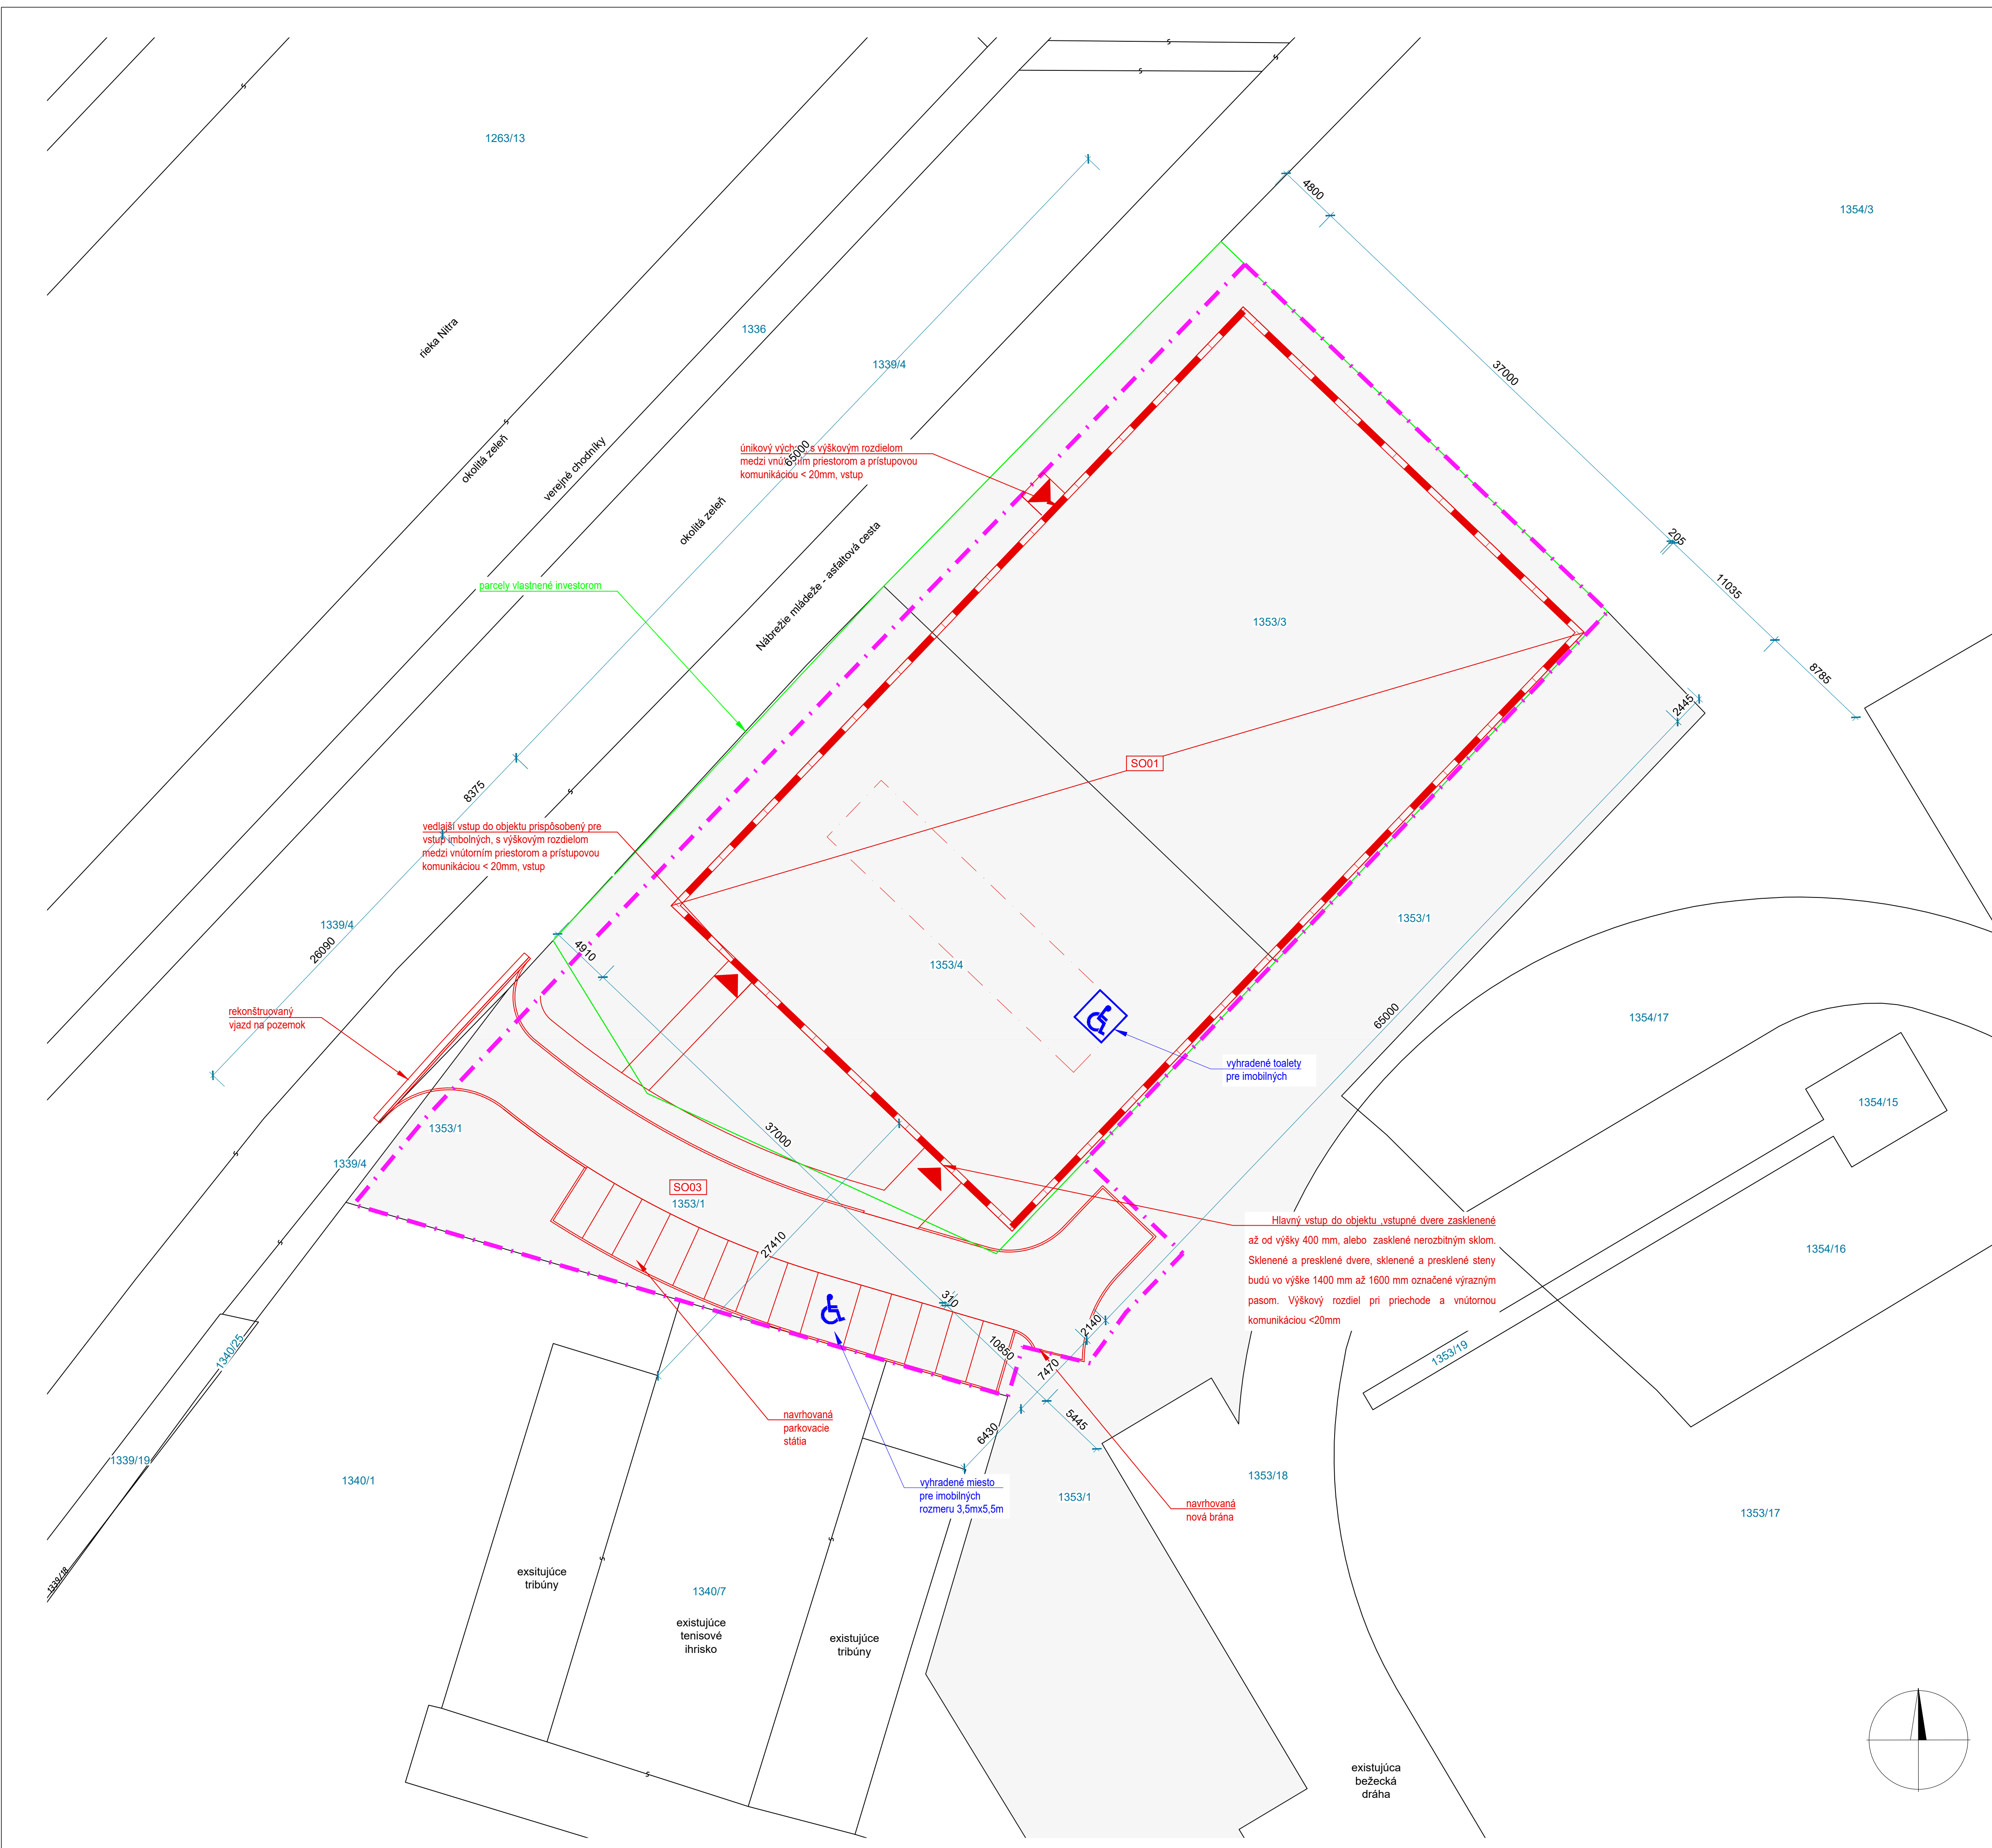

LEGENDA

	Riešené územie 3628,3m2		Navrhované stavebné objekty SO1 multifunkčné športové centrum a SO2 prístupová komunikácia
	súvisiace parcely 1353/3 =1600m2, 1353/4=1600m2, 1353/1=7006m2, 1339/4,		vyhradené priestory pre imobilných
	Parcely investora 1353/3 =1600m2, 1353/4=1600m2		podklad katastrálnej mapy

- POLOHU, VEĽKOSŤ DIMENZIÍ A MATERIÁL VŠETKÝCH INŽINIERSKÝCH SIETÍ JE POTREBNÉ OVERIŤ.

- PRED REALIZÁCIOU ZAMERAŤ SKUTOČNÉ ROZMERY NA STAVBE, DISPROPORCIE OPROTI PROJEKTOVEJ DOKUMENTÁCII KONZULTOVAŤ S PROJEKTANTOM.

- PRI KRÍŽOVANÍ ALEBO SÚBEHU PODZEMNÝCH VEDENÍ JE POTREBNÉ DODRŽAŤ STN 73 8005

- PRED ZAHÁJENÍM ZEMNÝCH PRÁČ JE POTREBNÉ PRIZVÁŤ DOTKNUTÝCH SPRÁVCOV PODZEMNÝCH VEDENÍ ZA ÚČELOM ICH VYTYČENIA.

- PROJEKT NERUŠÍ ZA FUNKČNOSŤ, SPRÁVNOSŤ A CHOD ZARIADENÍ A SYSTÉMU, POKIAĽ BUDÚ ZMENENÉ AKÉKOLIEK POTRUBIA, ZARIADENIA ALEBO NASTAVENIA UVEDENÉ V PROJEKTE STAVBY, BEZ PREDCHÁDZajúcej KONZULTÁCIE S PROJEKTANTOM.

- TENTO PROJEKT JE SPRACOVANÝ NA STUPNI PROJEKTU PRE STAVEBNÉ POVOLENIE, NESLÚŽI AKO REALIZAČNÝ PROJEKT, NEMOŽNO PODĽA NEHO STAVBU REALIZOVAŤ.

±0,000=139.38 m n.m. BpV					
REV.	DATUM	POPIS	VYPRACOVAL	KONTROLOVAL	SCHVÁLIL
NÁZOV STAVBY			Multifunkčné športové centrum, Nábrežie mládeže, Nitra		
Miesto stavby			Nábrežie Mládeže, Nitra, K.u. Chrenová, p.č. 1353/3, 1353/4		
STAVEBNÍK			UNIPRO MANAGEMENT,s.r.o.		
			Žatevná 12, Bratislava, PSČ 941 01, SR		
STUPEŇ PROJEKTU					
PROJEKT STAVBY A REALIZAČNÁ DOKUMENTÁCIA STAVBY (PSP/RDS)					
ČASŤ PROJEKTU					PEČIATKA
C,D CELKOVÁ SITUÁCIA STAVBY					
HLAVNÝ INŽINIER PROJEKTU		ZODPOVEDNÝ PROJEKTANT			
ING. MIROSLAV SCHRONER		ING. MIROSLAV SCHRONER			
GENERALNÝ PROJEKTANT		PROJEKTANT ČASŤI			
MSC STUDIO MSC, s.r.o. Prážská 2 949 11, Nitra		MSC, s.r.o. Prážská 2 949 11, Nitra			
STAVEBNÝ OBJEKT		VYPRACOVAL			
		ING. MIROSLAV SCHRONER			
SO I 01 - MULTIFUNKČNÉ ŠPORTOVIŠKO					DATUM
					12/2024
NÁZOV VÝKRESU					MIERKA
SITUÁČNÝ VÝKRES STAVBY NA PODKLADE KATASTRÁLNEJ MAPY					1:300
KÓD VÝKRESU	STUPEŇ	OBJEKT	ČASŤ	ČÍSLO	REVÍZIA
PSP/RDS	SO I 01	D	003	00	FORMÁT
					8xA4