
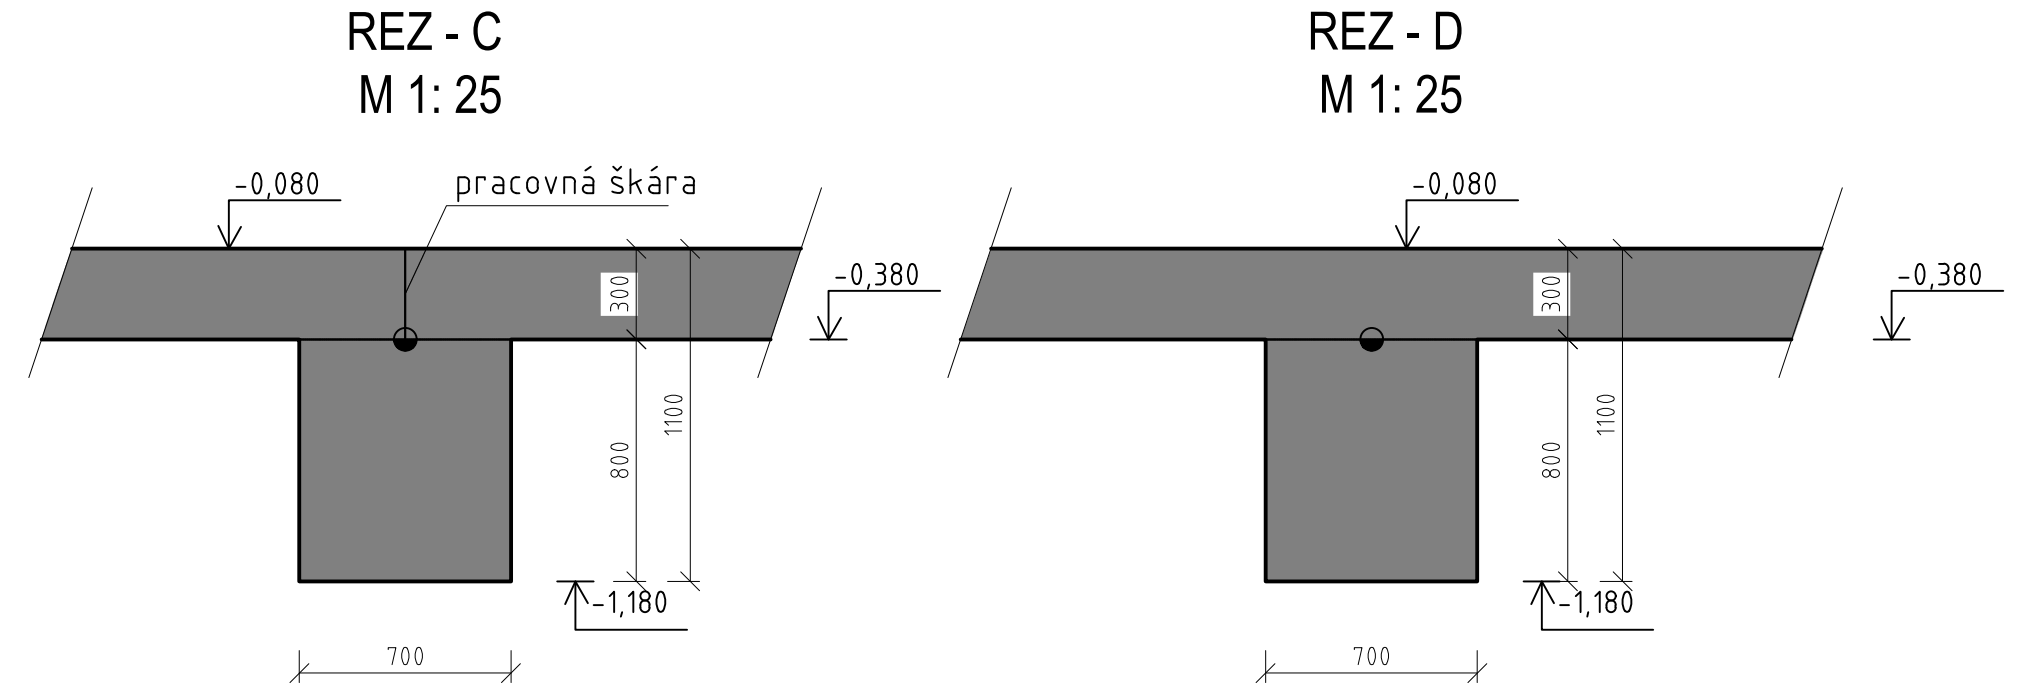
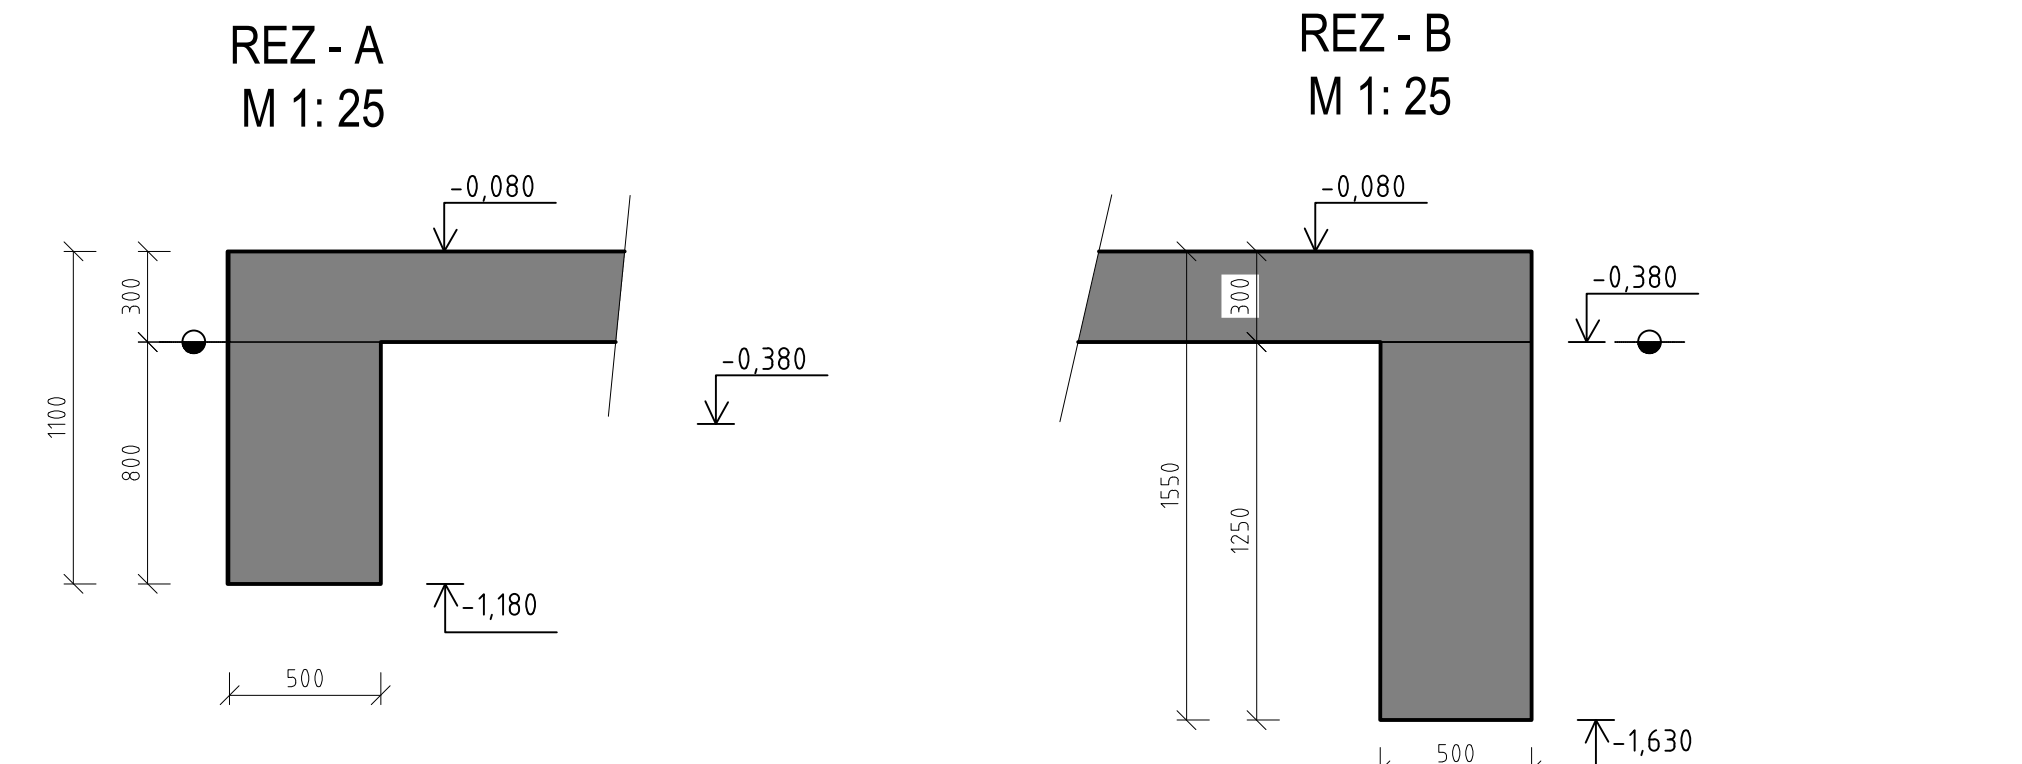


 

UPOZORNENIA:

- VŠETKY PRÁCE MUSIA SPŇAŤ PLATNÚ NORMU STN EN A MUSIA BYŤ PRI NICH DODRŽANÉ TECHNOLOGICKÉ POSTUPY PREDPISANÉ VYROBOM STAVEBNÝCH MATERIÁLOV.
- PRED ZAČATÍM PRÁČ JE DODÁVATEĽ POVINNÝ SKONTROLOVAŤ VŠETKY ÚDAJE NA TOMTO VÝKRESE.
- V PRÍPADĚ AKÝCHKOLIEK NEZROVNALOSTÍ MUSÍ NEODKLADNE TIETO OZNÁMIŤ AUTOROVI, ALEBO ZODPOVEDNÉMU STAVEBNÉMU DOZORU A RADIŤ SA ICH POKYNNÍ. INFORMÁCIE NA TOMTO VÝKRESE SLUŽBA K OBJASNENIU PROJEKTOVÉHO ŘEŠENIA. SPOSOB POUŽITIA VÝKRESU: DIELKOVÉ VÝKRESY A POSTUP STAVBY SÚ ZODPOVEDNOSŤOU DODÁVATEĽA. POČAS PRÁČ JE DODÁVATEĽ POVINNÝ ZABEZPEČIŤ NÁLEŽITOSTI, VYPŇVKAUJE Z PODMIENOK PROJEKTOVEJ DOKUMENTÁCIE.
- VEČI NEOBŠAHNUTE V PROJEKTE BUDÚ VYŘEŠENÉ POČAS REALIZÁCIE.

- šb. konštrukcia v reze


- BETÓN STN EN 206-1 - C30/37 - XC3, XF3 (SK) - CL 0,4 - DMAX16 - S3

- BETONÁRSKA VÝSTUŽ TRIEDY B 5008, B 500A

- Kóty: - 50 mm

- D.1.1, D.1.2, D.1.3 - $h_b = 300$ mm

- PRACOVNÁ ŠKÁRA

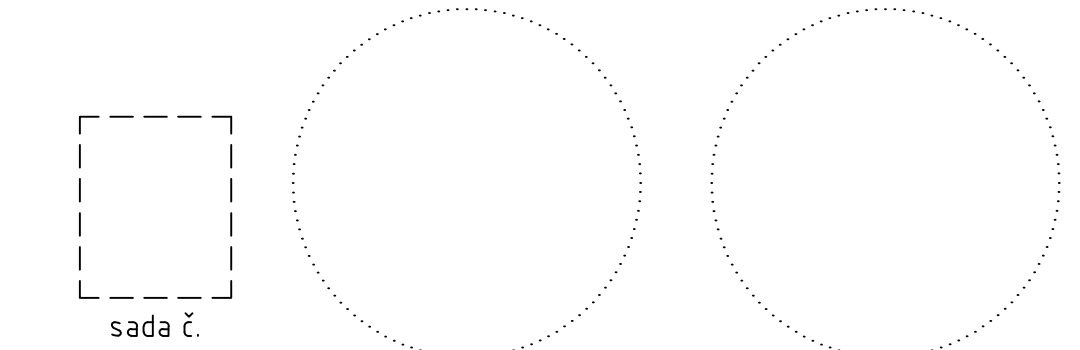

VŠETKY VÝKRESY PROJEKTU SPOLU NAVZÁJOM SÚVISIA		
VÝŠKOVÝ SYSTÉM: Bálť po vyrovnání (Bpvl)		±0,000 =138,77
NÁZOV STAVBY: Multifunkčné športové centrum, Nábřeží mládeže, Nitra		
OBJEKT:		
SO 01 - MULTIFUNKČNÉ ŠPORTOVISKO		
MESTO STAVBY: Nábřeží Mládeže, Nitra, k.o. Chrenová, p.č.1353/3, 1353/4		
INVESTOR:		
UNIPRO MANAGEMENT, s.r.o. Žatevná 12, Bratislava 941 01, SR		
ZODPOVEDNÝ PROJEKTANT: Ing. Ľubomír BALÁŽ, PHD.		LuBAL project Lipník 157 972 32 Chrenovec-Brusno
VYPRACOVAL: Ing. Ľubomír BALÁŽ, PHD. / Ing. Peter ROVNÁK		
KONROLOVAL: Ing. Eduard VYSKOČ		FORMÁT: 1680 X 840 (mm)
ČASŤ PROJEKTU: STAVENÁ ČASŤ - STATIKA		DÁTUM: 02 / 2026
VÝKRES: VÝKRES TVARU ZÁKLADOVÝCH KONŠTRUKCIÍ		STUPEN PROJEKTU: REALIZAČNÝ PROJEKT
		ČÍSLO VÝKRESU: St. 01
		MERKA: (mm) 1 : 50/25

Projektová dokumentácia spoločnosti LuBAL project s.r.o. je chránená v zmysle autorského zákona č. 185/2015 Zb. z. Tento výkres je platný len ako originál.