


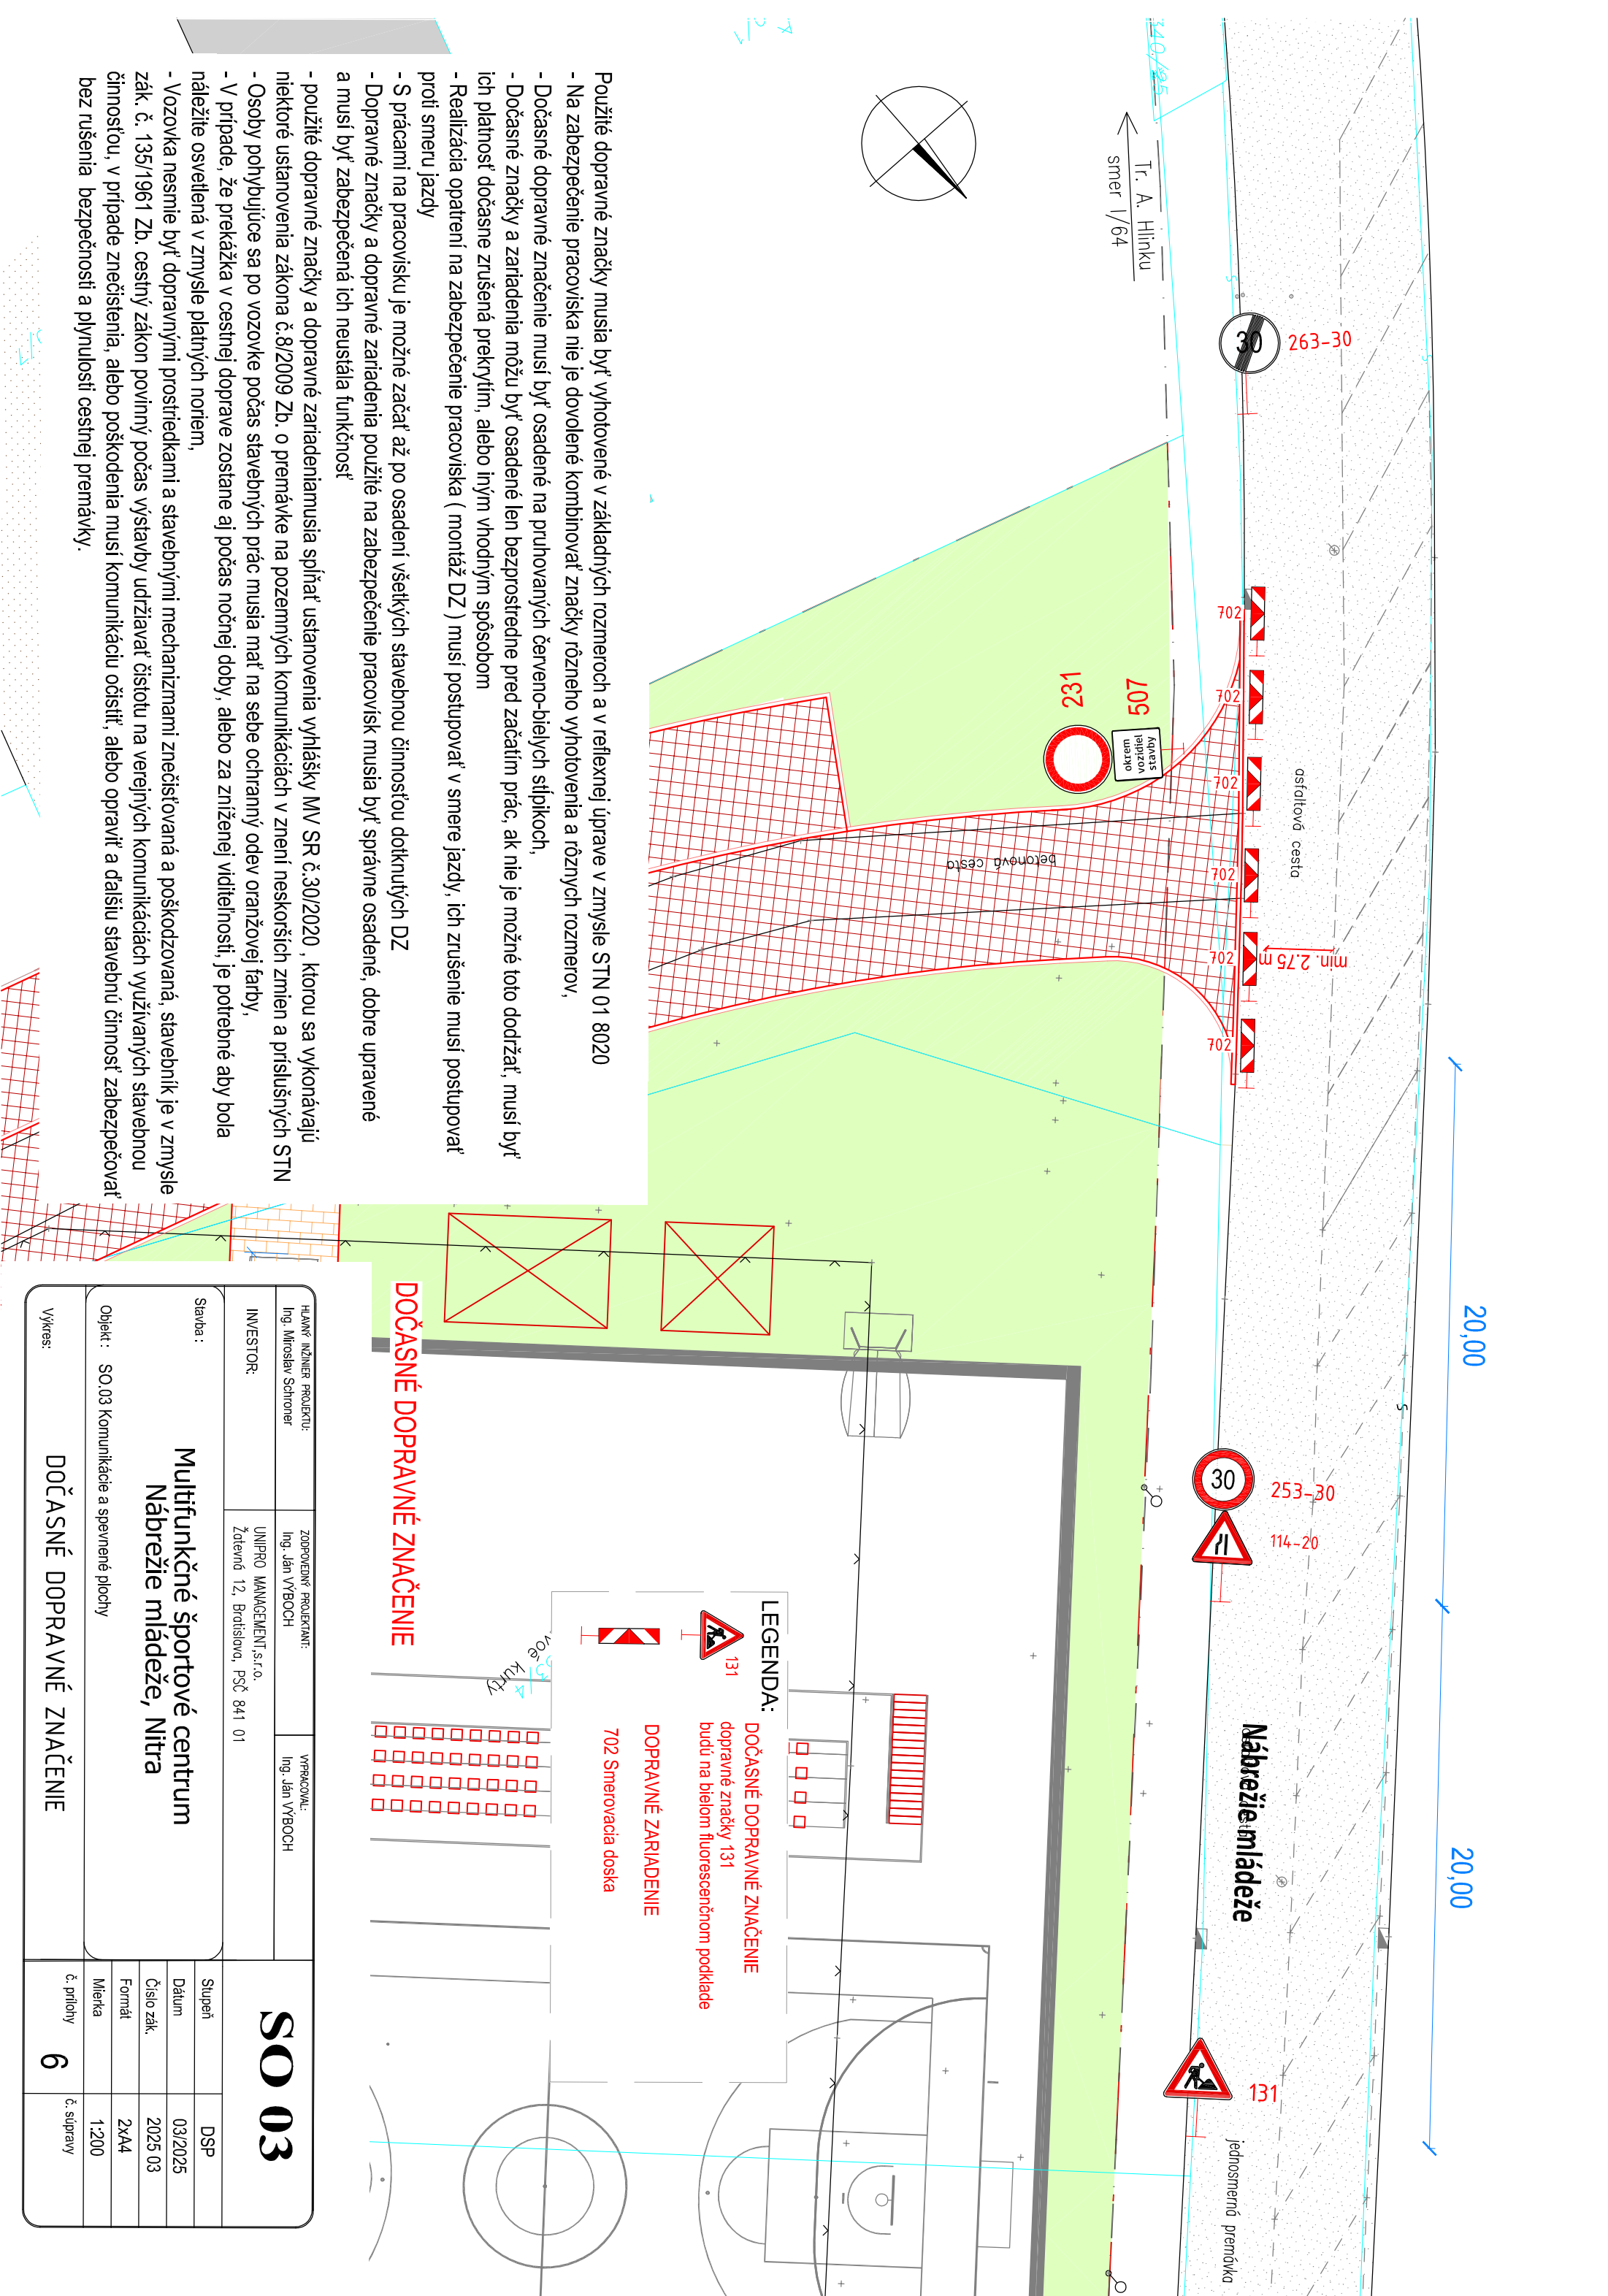

- Použitie dopravné značky musia byť vyhotovené v základných rozmeroch a v reflexnej úprave v zmysle STN 01 8020
- Na zabezpečenie pracoviska nie je dovolené kombinovať značky rôzneho vyhotovenia a rôznych rozmerov,
 - Dočasné dopravné značenie musí byť osadené na pruhovaných červeno-bielych slúpkoch,
 - Dočasné značky a zariadenia môžu byť osadené len bezprostredne pred začiatim prác, ak nie je možné toto dodržať, musí byť ich platnosť dočasne zrušená prekrytím, alebo iným vhodným spôsobom
 - Realizácia opatrení na zabezpečenie pracoviska (montáž DZ) musí postupovať v smere jazdy, ich zrušenie musí postupovať proti smeru jazdy
 - S prácami na pracovisku je možné začať až po osadení všetkých stavebnou činnosťou dotknutých DZ
 - Dopravné značky a dopravné zariadenia použité na zabezpečenie pracovísk musia byť správne osadené, dobre upravené a musí byť zabezpečená ich neustála funkčnosť
 - použitie dopravné značky a dopravné zariadeniamusia spĺňať ustanovenia vyhlášky MV SR č.30/2020 , ktorou sa vykonávajú niektoré ustanovenia zákona č.8/2009 Zb. o prenáške na pozemných komunikáciách v znení neskorších zmien a príslušných STN
 - Osoby pohybujúce sa po vozovke počas stavebných prác musia mať na sebe ochranný odev oranžovej farby,
 - V prípade, že prekážka v cestnej doprave zostane aj počas nočnej doby, alebo za zníženej viditeľnosti, je potrebné aby bola náležite osvetlená v zmysle platných noriem,
 - Vozovka nesmie byť dopravnými prostriedkami a stavebnými mechanizmami znečisťovaná a poškodzovaná, stavebník je v zmysle zák. č. 135/1961 Zb. cestný zákon povinný počas výstavby udržiavať čistosť na verejných komunikáciách využívaných stavebnou činnosťou, v prípade znečistenia, alebo poškodenia musí komunikáciu očistiť, alebo opraviť a ďalšiu stavebnú činnosť zabezpečovať bez rušenia bezpečnosti a plynulosti cestnej premávky.

DOČASNÉ DOPRAVNÉ ZNAČENIE

HLAVNÝ INŽINIER PROJEKTU: Ing. Miroslav Schroner		ZODPOVEDNÝ PROJEKTANT: Ing. Ján VÝBOCH		VYPRACOVAL: Ing. Ján VÝBOCH	
INVESTOR: UNIPRO MANAGEMENT, s.r.o. Žatevná 12, Bratislava, PSČ 841 01		SO 03			
Stavba :					
Multifunkčné športové centrum Nábrežie mládeže, Nitra					
Objekt : SO.03 Komunikácie a spevnené plochy					
Výkres:					
DOČASNÉ DOPRAVNÉ ZNAČENIE		č. prílohy		6	
		č. súpravy			