


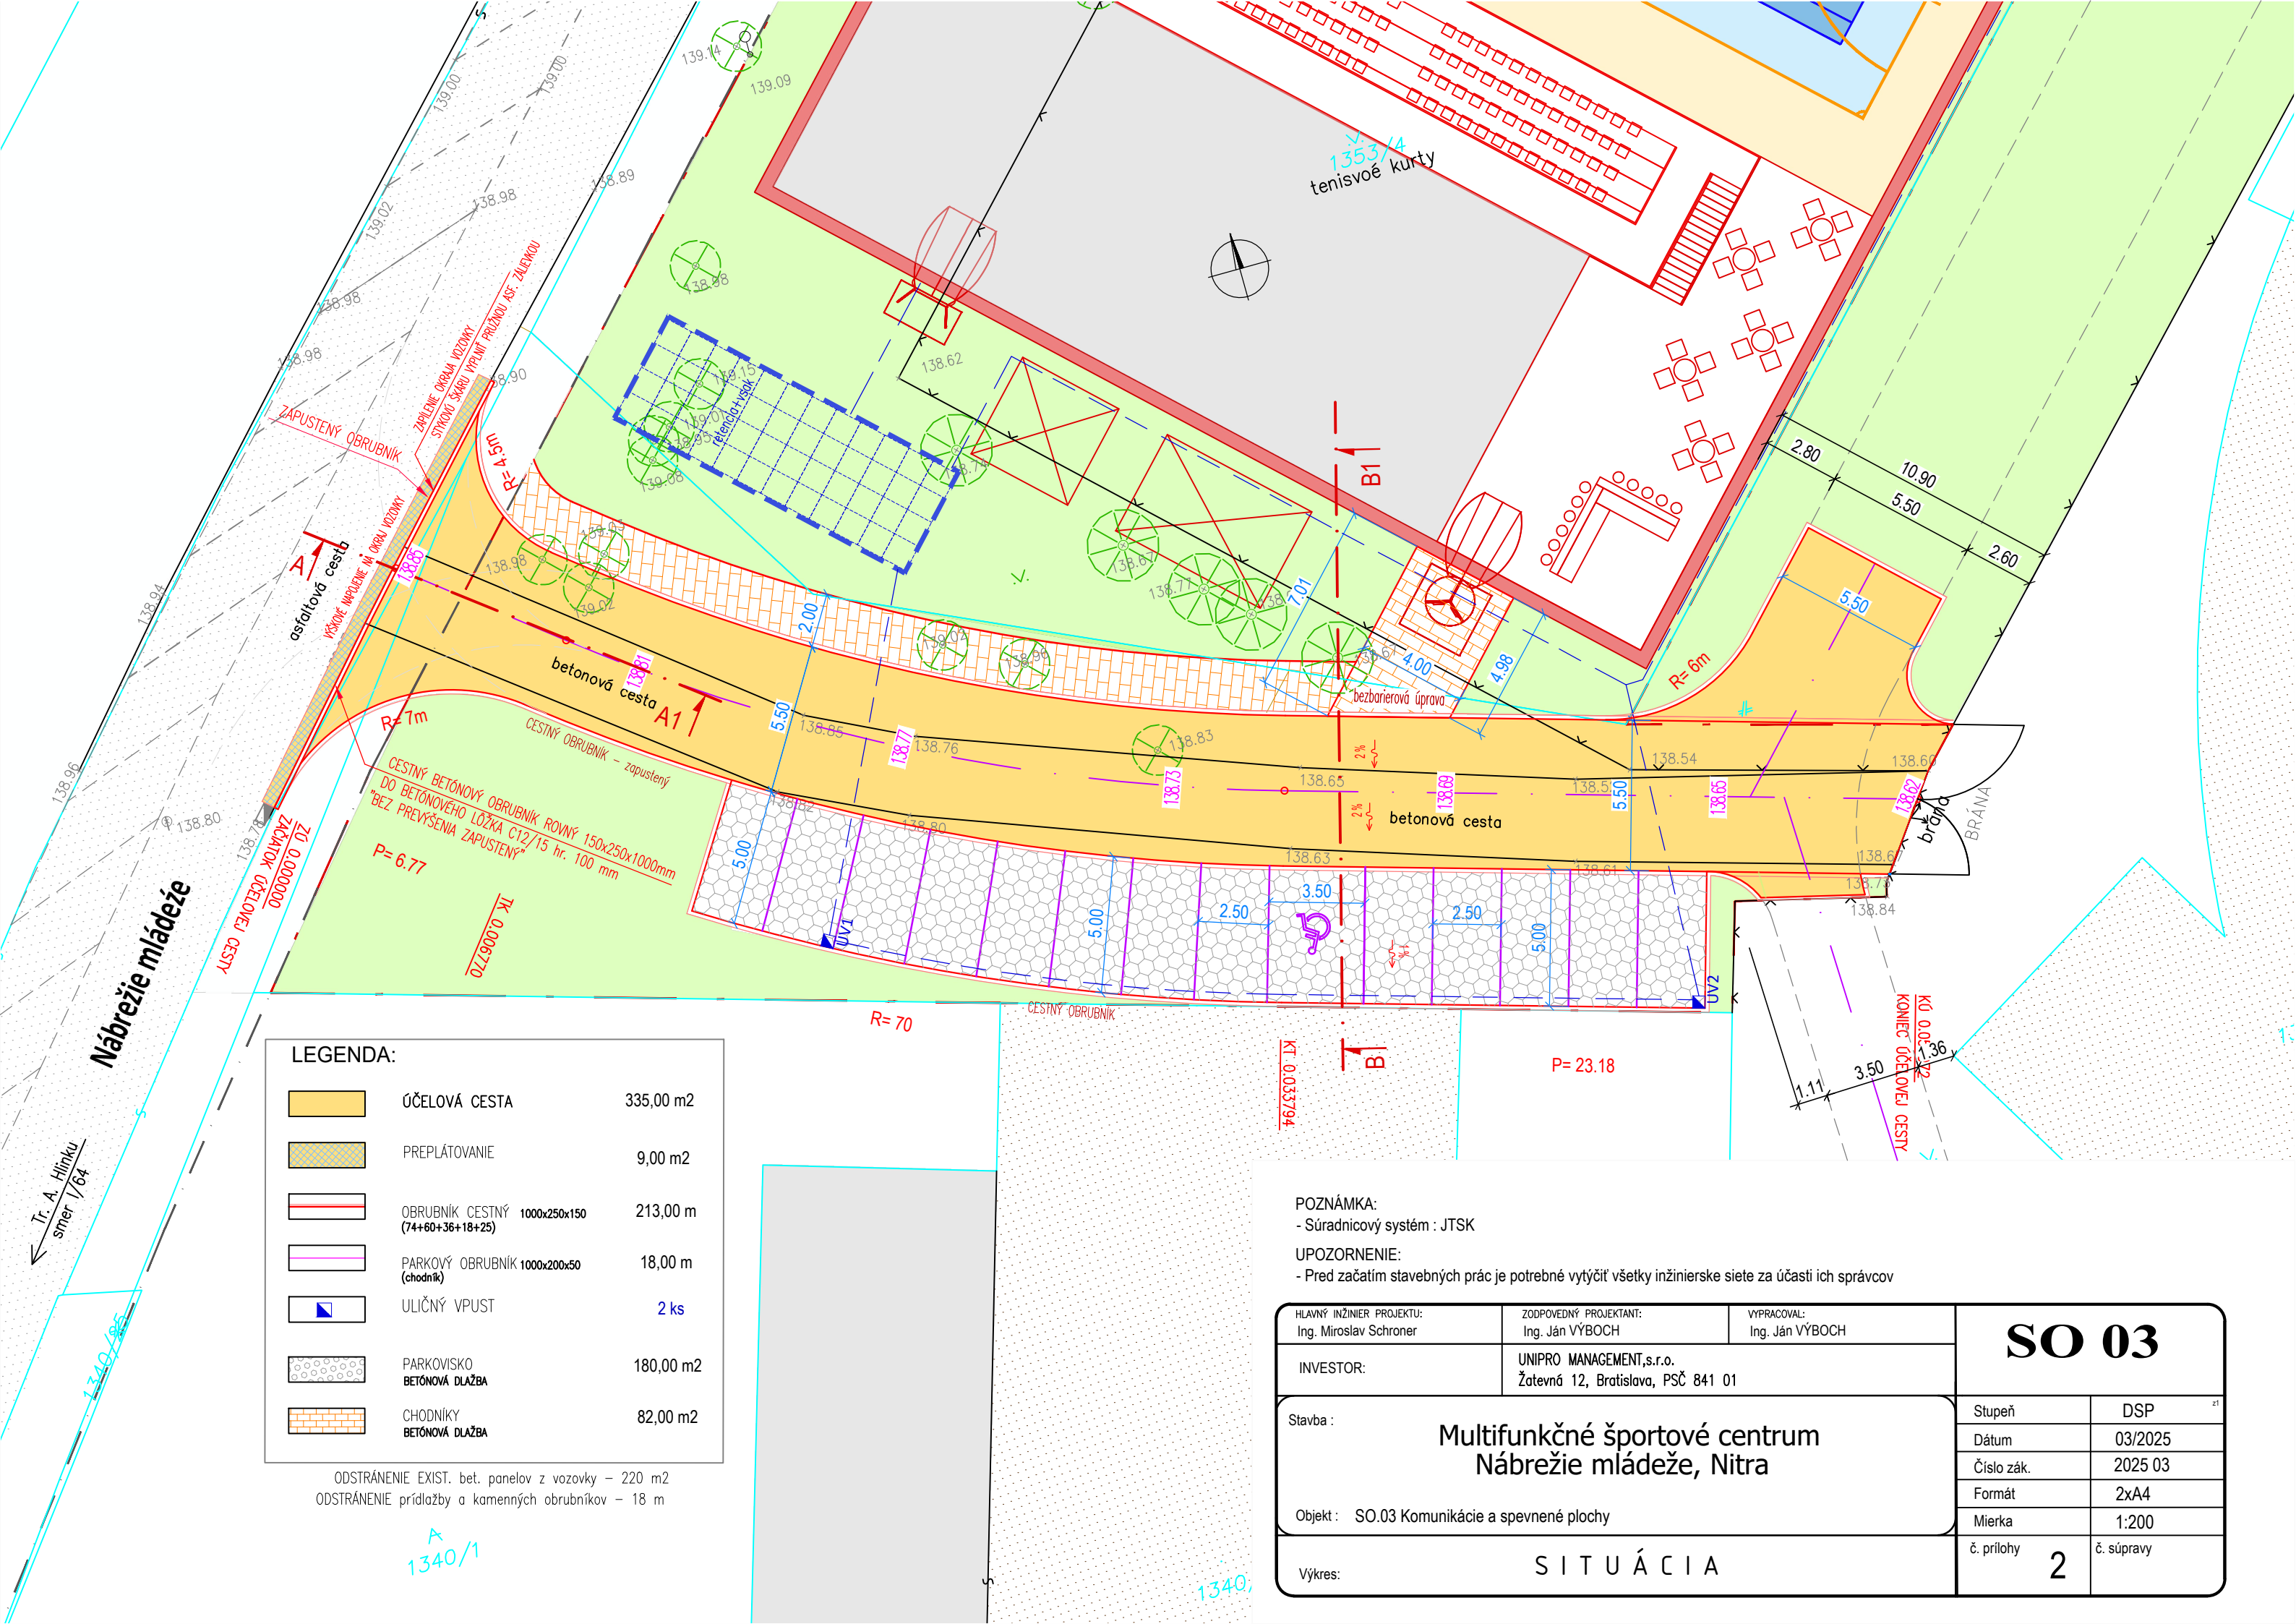

LEGENDA:

	ÚČELOVÁ CESTA	335,00 m ²
	PREPLÁTOVANIE	9,00 m ²
	OBRUBNÍK CESTNÝ 1000x250x150 (74+60+36+18+25)	213,00 m
	PARKOVÝ OBRUBNÍK 1000x200x50 (chodník)	18,00 m
	ULIČNÝ VPUST	2 ks
	PARKOVISKO BETÓNOVÁ DLAŽBA	180,00 m ²
	CHODNÍKY BETÓNOVÁ DLAŽBA	82,00 m ²

ODSTRÁNENIE EXIST. bet. panelov z vozovky – 220 m²
ODSTRÁNENIE prídlážby a kamenných obrubníkov – 18 m

POZNÁMKA:

- Súradnicový systém : JTSK

UPOZORNENIE:

- Pred začatím stavebných prác je potrebné vytyčiť všetky inžinierske siete za účasti ich správcov

HLAVNÝ INŽINIER PROJEKTU: Ing. Miroslav Schroner		ZODPOVEDNÝ PROJEKTANT: Ing. Ján VÝBOCH		VYPRACOVAL: Ing. Ján VÝBOCH		SO 03	
INVESTOR:		UNIPRO MANAGEMENT,s.r.o. Žatevná 12, Bratislava, PSČ 841 01					
Stavba : Multifunkčné športové centrum Nábrežie mládeže, Nitra Objekt : SO.03 Komunikácie a spevnené plochy						Stupeň	DSP ²¹
						Dátum	03/2025
						Číslo zák.	2025 03
						Formát	2xA4
						Mierka	1:200
Výkres:						č. prílohy 2	č. súpravy