



Pozdĺný rez
M 1: 50

 

Priečny rez
M 1: 50

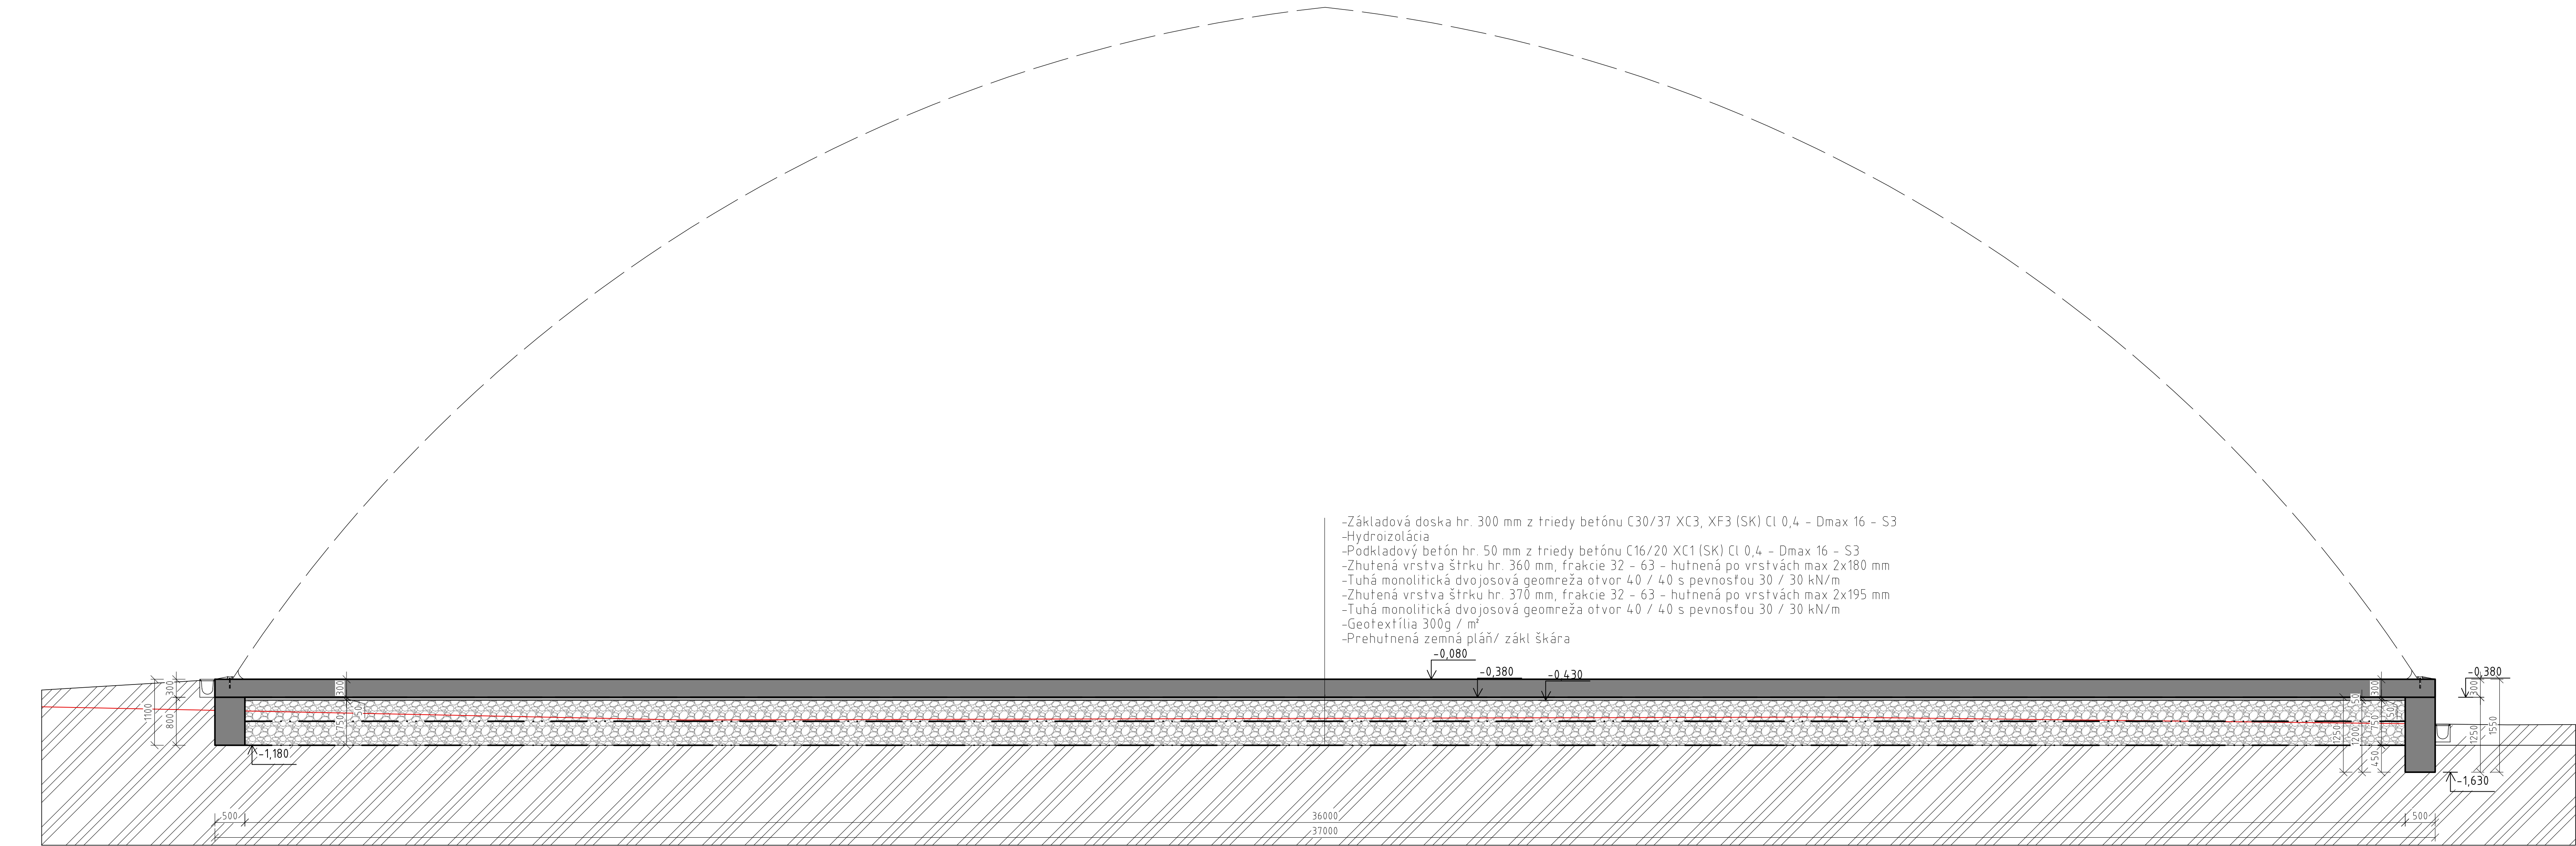

UPOZORNENIA:

- VŠETKY PRÁCE MUSIA SPŇAŤ PLATNÚ NORMU STN EN A MUSIA BYŤ PRI NICH DODRŽANÉ TECHNOLOGICKÉ POSTUPY PREDPISANÉ VÝKRESOM STAVEBNÝCH MATERIÁLOV.
- PRED ZAČATÍM PRÁČ JE DODÁVATEĽ POVINNÝ SKONTROLOVAŤ VŠETKY ÚDAJE NA TOMTO VÝKRESE.
- V PRÍPADE AKÝCHKODVEK NEZROVNALOSTÍ MUSÍ NEODKLADNE TIETO OZNÁMIŤ AUTOROVI, ALEBO ZODPOVEDNÉMU STAVEBNÉMU DOZORU A RIADIŤ SA ICH ROZHŮMI. INFORMÁCIE NA TOMTO VÝKRESE SÚŽIA V OBAHRAJENÍU PROJEKTOVHO NÁŠŤENIA. SPŮSOB POUŽITIA VÝROBNÉ TECHNOLOGIE, DIELENSKÉ VÝKRESY A POSTUP STAVBY SÚ ZODPOVEDNOSTOU DODÁVATEĽA. POČAS PRÁČ JE DODÁVATEĽ POVINNÝ ZABEZPEČIŤ NÁLEŽITOSTI VÝPLÝVAJUCE Z PODMIENOK PROJEKTOVEJ DOKUMENTÁCIE.
- VEČI NEOBŠAHNUTÉ V PROJEKTE BUDÚ VYHRAŠENÉ POČAS REALIZÁCIE.

~Zb. konštrukcie v reze

- BETÓN STN EN 206-1 - C30/37 - XC3, XF3 (SK) - CL 0,4 - DMAX16 - S3
- BETONÁRSKA VYSTUŽ TRIEDY B 6006, B 500A
- KRYT: 50 mm
- D.1.1, D.1.2, D.1.3 - h_k = 300 mm

VŠETKY VÝKRESY PROJEKTU SPOLU NAVZAJOM SÚVISIA		
VÝŠKOVÝ SYSTÉM: Bálť po vyrovnání (Bpvl)		±0,000 ±138,77
NÁZOV STAVBY: Multifunkčné športové centrum, Nábřeží mládeže, Nitra		
OBJEKT: SO 01 - MULTIFUNKČNÉ ŠPORTOVISKO		
Miesto STAVBY: Nábřeží Mládeže, Nitra, k.ú. Chrenová, p.č.1353/3, 1353/4		
INVESTOR: UNIPRO MANAGEMENT, s.r.o. Žatevná 12, Bratislava 941 01, SR		
ZODPOVEDNÝ PROJEKTANT: Ing. Ľubomír BALÁŽ, Ph.D.		<i>LuBAL project</i> Lipník 157 972 32 Chrenovec-Brusno
VYPRACOVAL: Ing. Ľubomír BALÁŽ, Ph.D. / Ing. Peter ROVNÁK		
KONTROLOVAL: Ing. Eduard VYSKOČ	FORMÁT:	1680 X 840 (mm)
ČASŤ PROJEKTU - ČÍSLO PROJEKTU: STAVEBNÁ ČASŤ - STATIKA	DÁTUM:	02 / 2026
STUPEŇ PROJEKTU: REALIZAČNÝ PROJEKT		
VÝKRES: REZY - POZDĽŽNÝ, PRIEČNÝ	ČÍSLO VÝKRESU:	MIERKA: (mm) St. 02 1 : 50

Projektová dokumentácia spoločnosti LuBAL project s.r.o. je chránená v zmysle autorského zákona č. 185/2015 Zb. z. Tento výkres je platný len ako originál.