


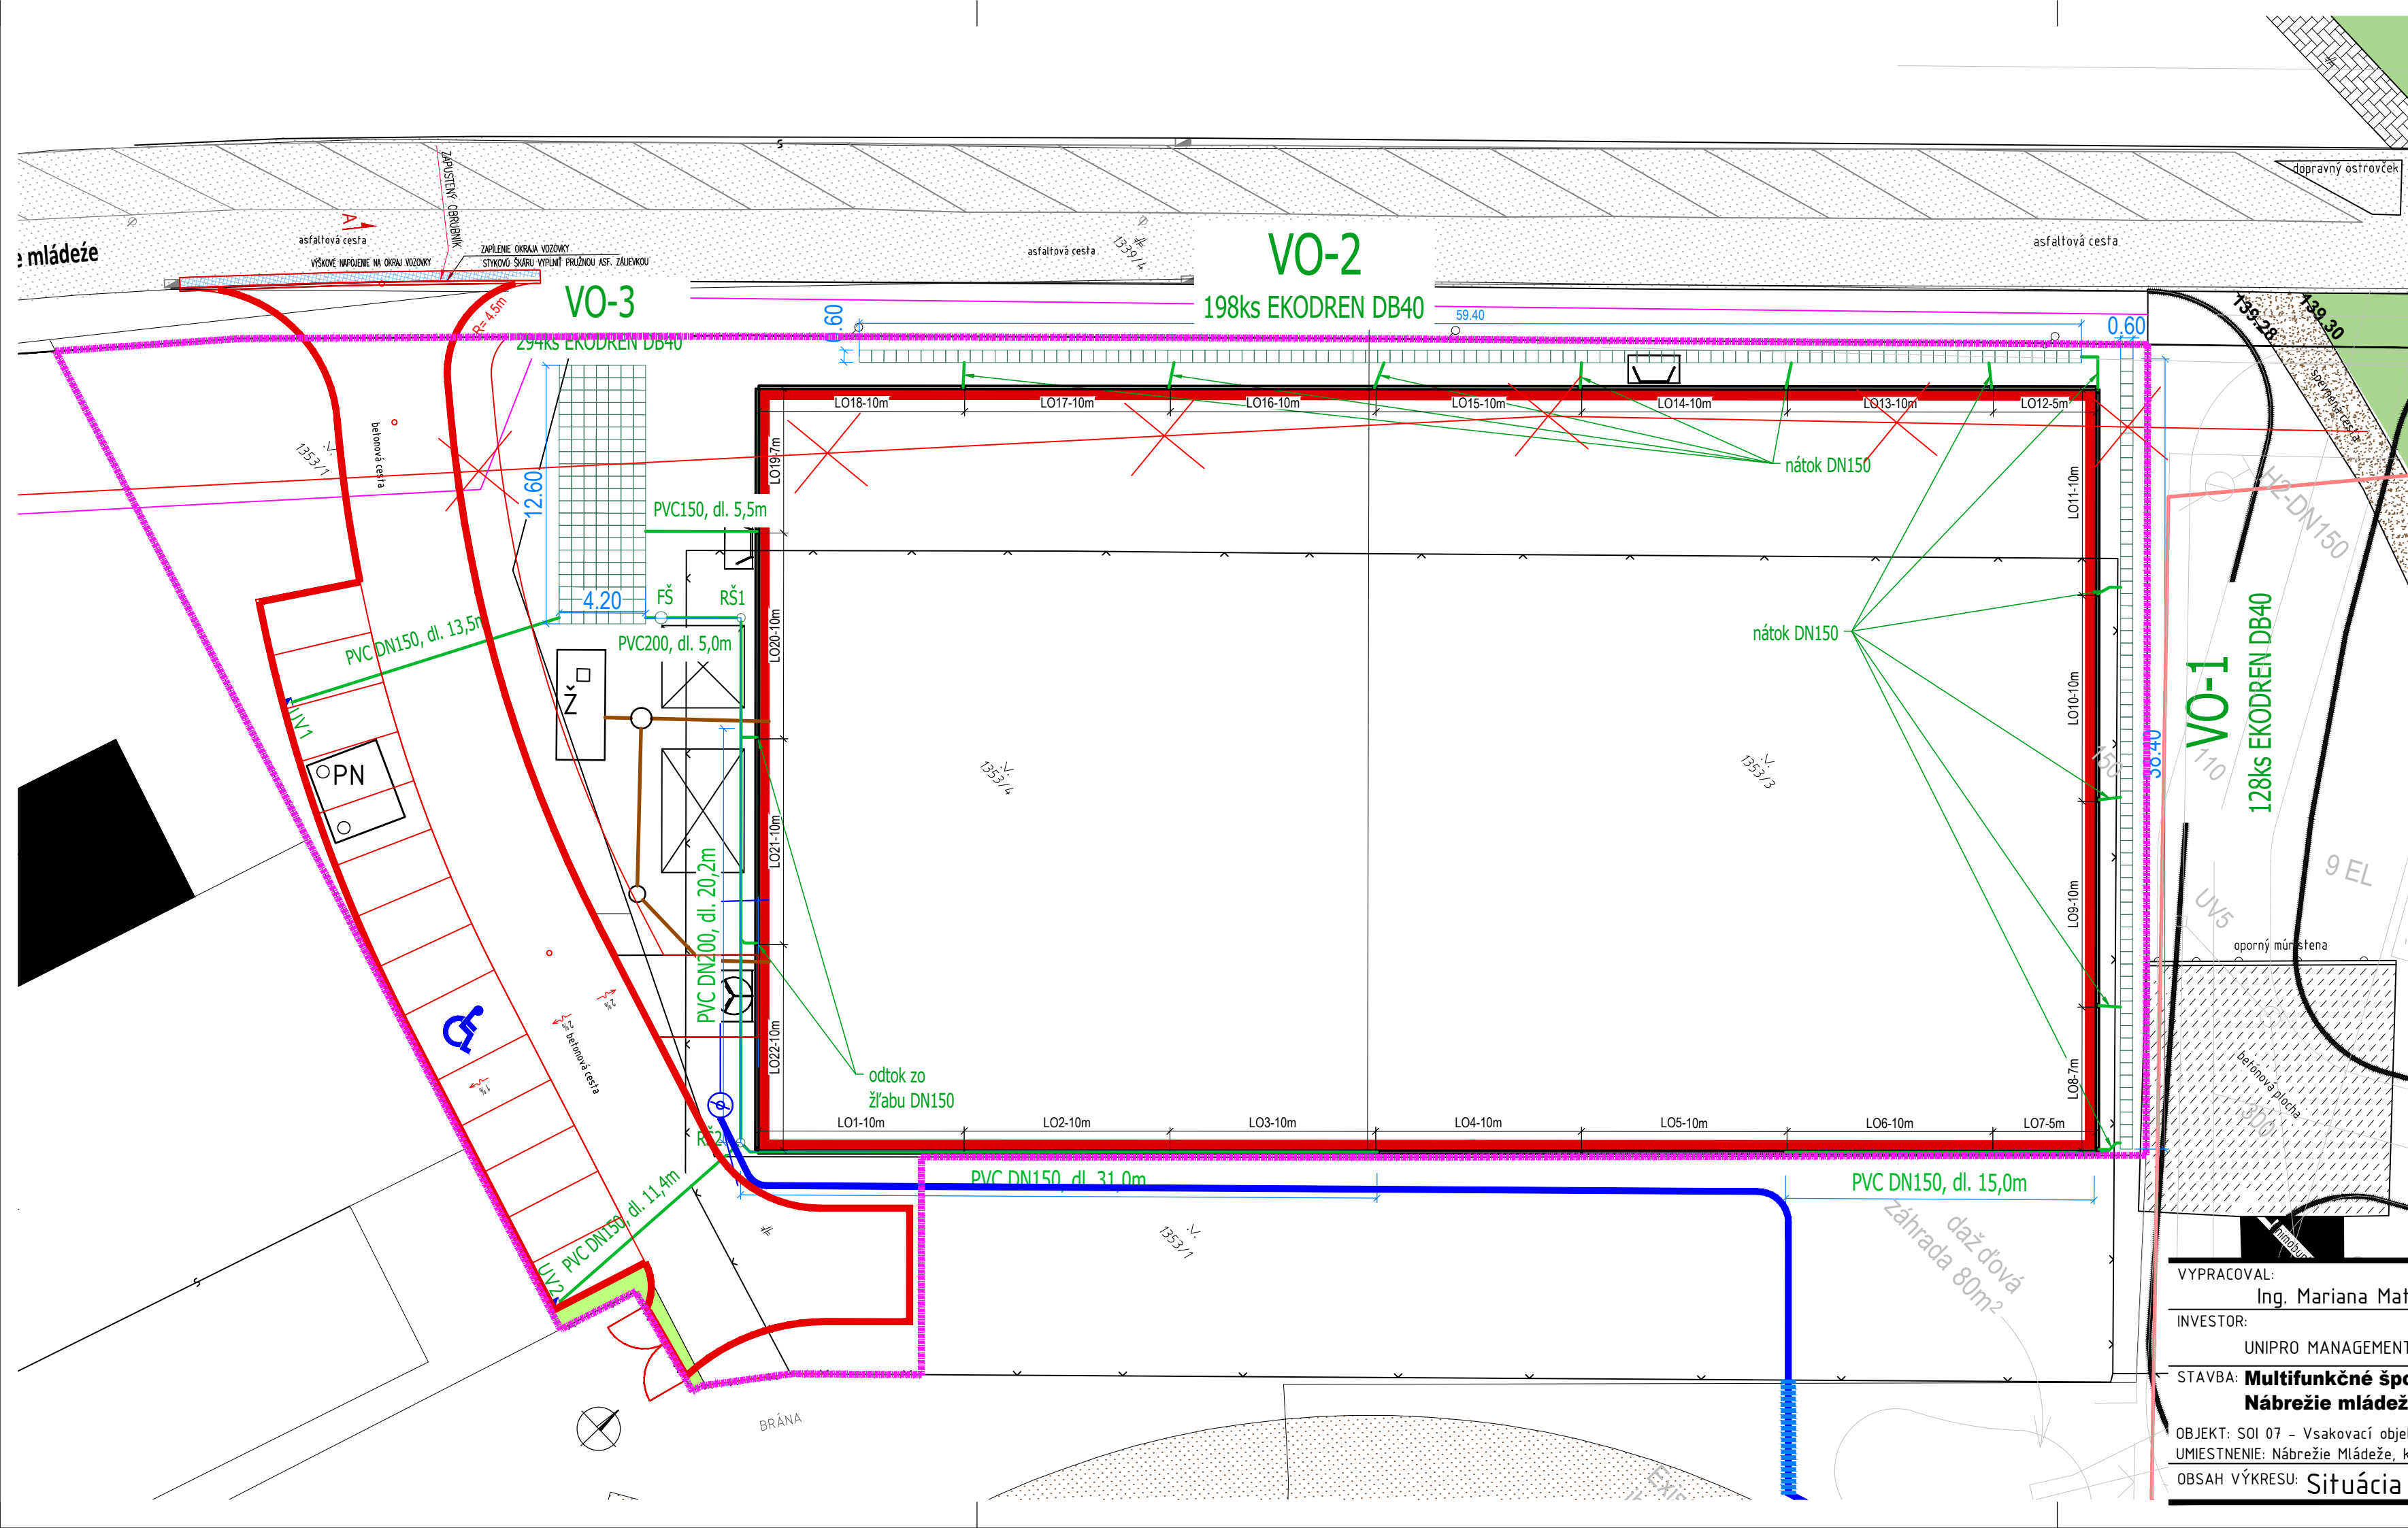

OBJEKTOVÁ SKLADBA

- SOI 01 - Multifunkčné športovisko
- SOI 02 - Areálový rozvod vody
- SOI 03 - Komunikácie a spevnené plochy
 - Vonkajšie parkovacie státa
 - Rekonštrukcia vjazdu
 - Prístupová komunikácia
- SOI 04 - Areálový NN elektrický rozvod
- SOI 05 - Žumpa a splašková kanalizácia
- SOI 06 - Arealový rozvod dažďovej kanalizácie
- SOI 07 - Vsaťovací objekt
- SOI 08 - Požiarná nádrž

RIEŠENÝ OBJEKT NAFUKOVACEJ HALY SO.01

RIEŠENÉ ÚZEMIE

LEGENDA INŽINIERSKÝCH SIETÍ

- X X PRELOŽKA VN
- ODBERNÉ PLYNOVÉ ZARIADENIE STL PE D50 100kPa
- NOVÉ VN VEDENIE - SAMOSTATNÁ PD
- NAVRHOVANÁ AREÁLOVÁ KANALIZÁCIA - SPLAŠKOVÉ VODY
- AREÁLOVÝ ROZVOD VODY
- AREÁLOVÝ ROZVOD DAŽĎOVEJ KANALIZÁCIE, PVC KG príslušnej dimenzie
- FŠ** FILTRAČNÁ ŠACHTA, D= 600mm
- RŠ** KANALIZAČNÁ ŠACHTA dažďovej kanalizácie, D= 425mm
- LO** LÍNOVÉ ODVODNENIE, napr. ACO XtraDrain 150, pojazdná mreža
- UV** ULIČNÝ VPUST so filtrom na zachytávanie ropných látok- špecifikuje profesia DOPRAVA
- VO** VSAKOVACIE ZARIADENIE zo vsak. boxov EKODREN DB40 new
- PN** PODZEMNÁ POŽIARNA NÁDRŽ, OBJEM 22m3
- Ž** ŽUMPA

POZNÁMKA

PRED VYHOTOVENÍ VSAKOVACIEHO ZARIADENIA JE NEVYHNUTNÉ VYKONAŤ VSAKOVACÍ TEST NA POTVRDENIE VSAKOVACEJ SCHOPNOSTI. PRIEBEH PODZEMNÝCH INŽINIERSKÝCH SIETÍ (PIS) BOL PREVZATÝ Z GRAFICKÝCH, PRÍPADNE VEKTOROVÝCH ZÁKRESOV JEDNOTLIVÝCH SPRÁVCOV PIS. ZÁKRES MÁ LEN INFORMATÍVNY CHARAKTER! ZHOTOVITEĽ JE POVINNÝ PRED ZAČATÍM ZEMNÝCH PRÁC VYTÝČIŤ PIS V TERÉNE! V PRÍPADE VZNIKU KOLÍZIE BUDE DANÝ PROBLÉM RIEŠENÝ OPERATÍVNE NA MIESTE STAVBY S AUTORSKÝM DOZOROM!

VYPRACOVAL:	HL. PROJEKTANT:	ČASŤ:
Ing. Mariana Matejíčková	ING. MIROSLAV SCHRNER	ZDRAVOTECHNIKA
INVESTOR:		STUPEŇ:
UNIPRO MANAGEMENT,s.r.o., Žatevná 12, Bratislava, 941 01, SR		PD pre stavebné povolenie
STAVBA: Multifunkčné športové centrum, Nábřežie mládeže, Nitra	DÁTUM:	MIERKA:
	03/2025	1:250
		FORMÁT:
		2xA4
OBJEKT: SOI 07 - Vsaťovací objekt	Ing. Mariana MATEJÍČKOVÁ	Č. VÝKRESU
UMIESTNENIE: Nábřežie Mládeže, k.ú. Nitra, Chrenová, p.č. 1353/3, 1353/4	projektant TZB	
OBSAH VÝKRESU: Situácia	mariana.matejickova@gmail.com	0908 358 745
		01