




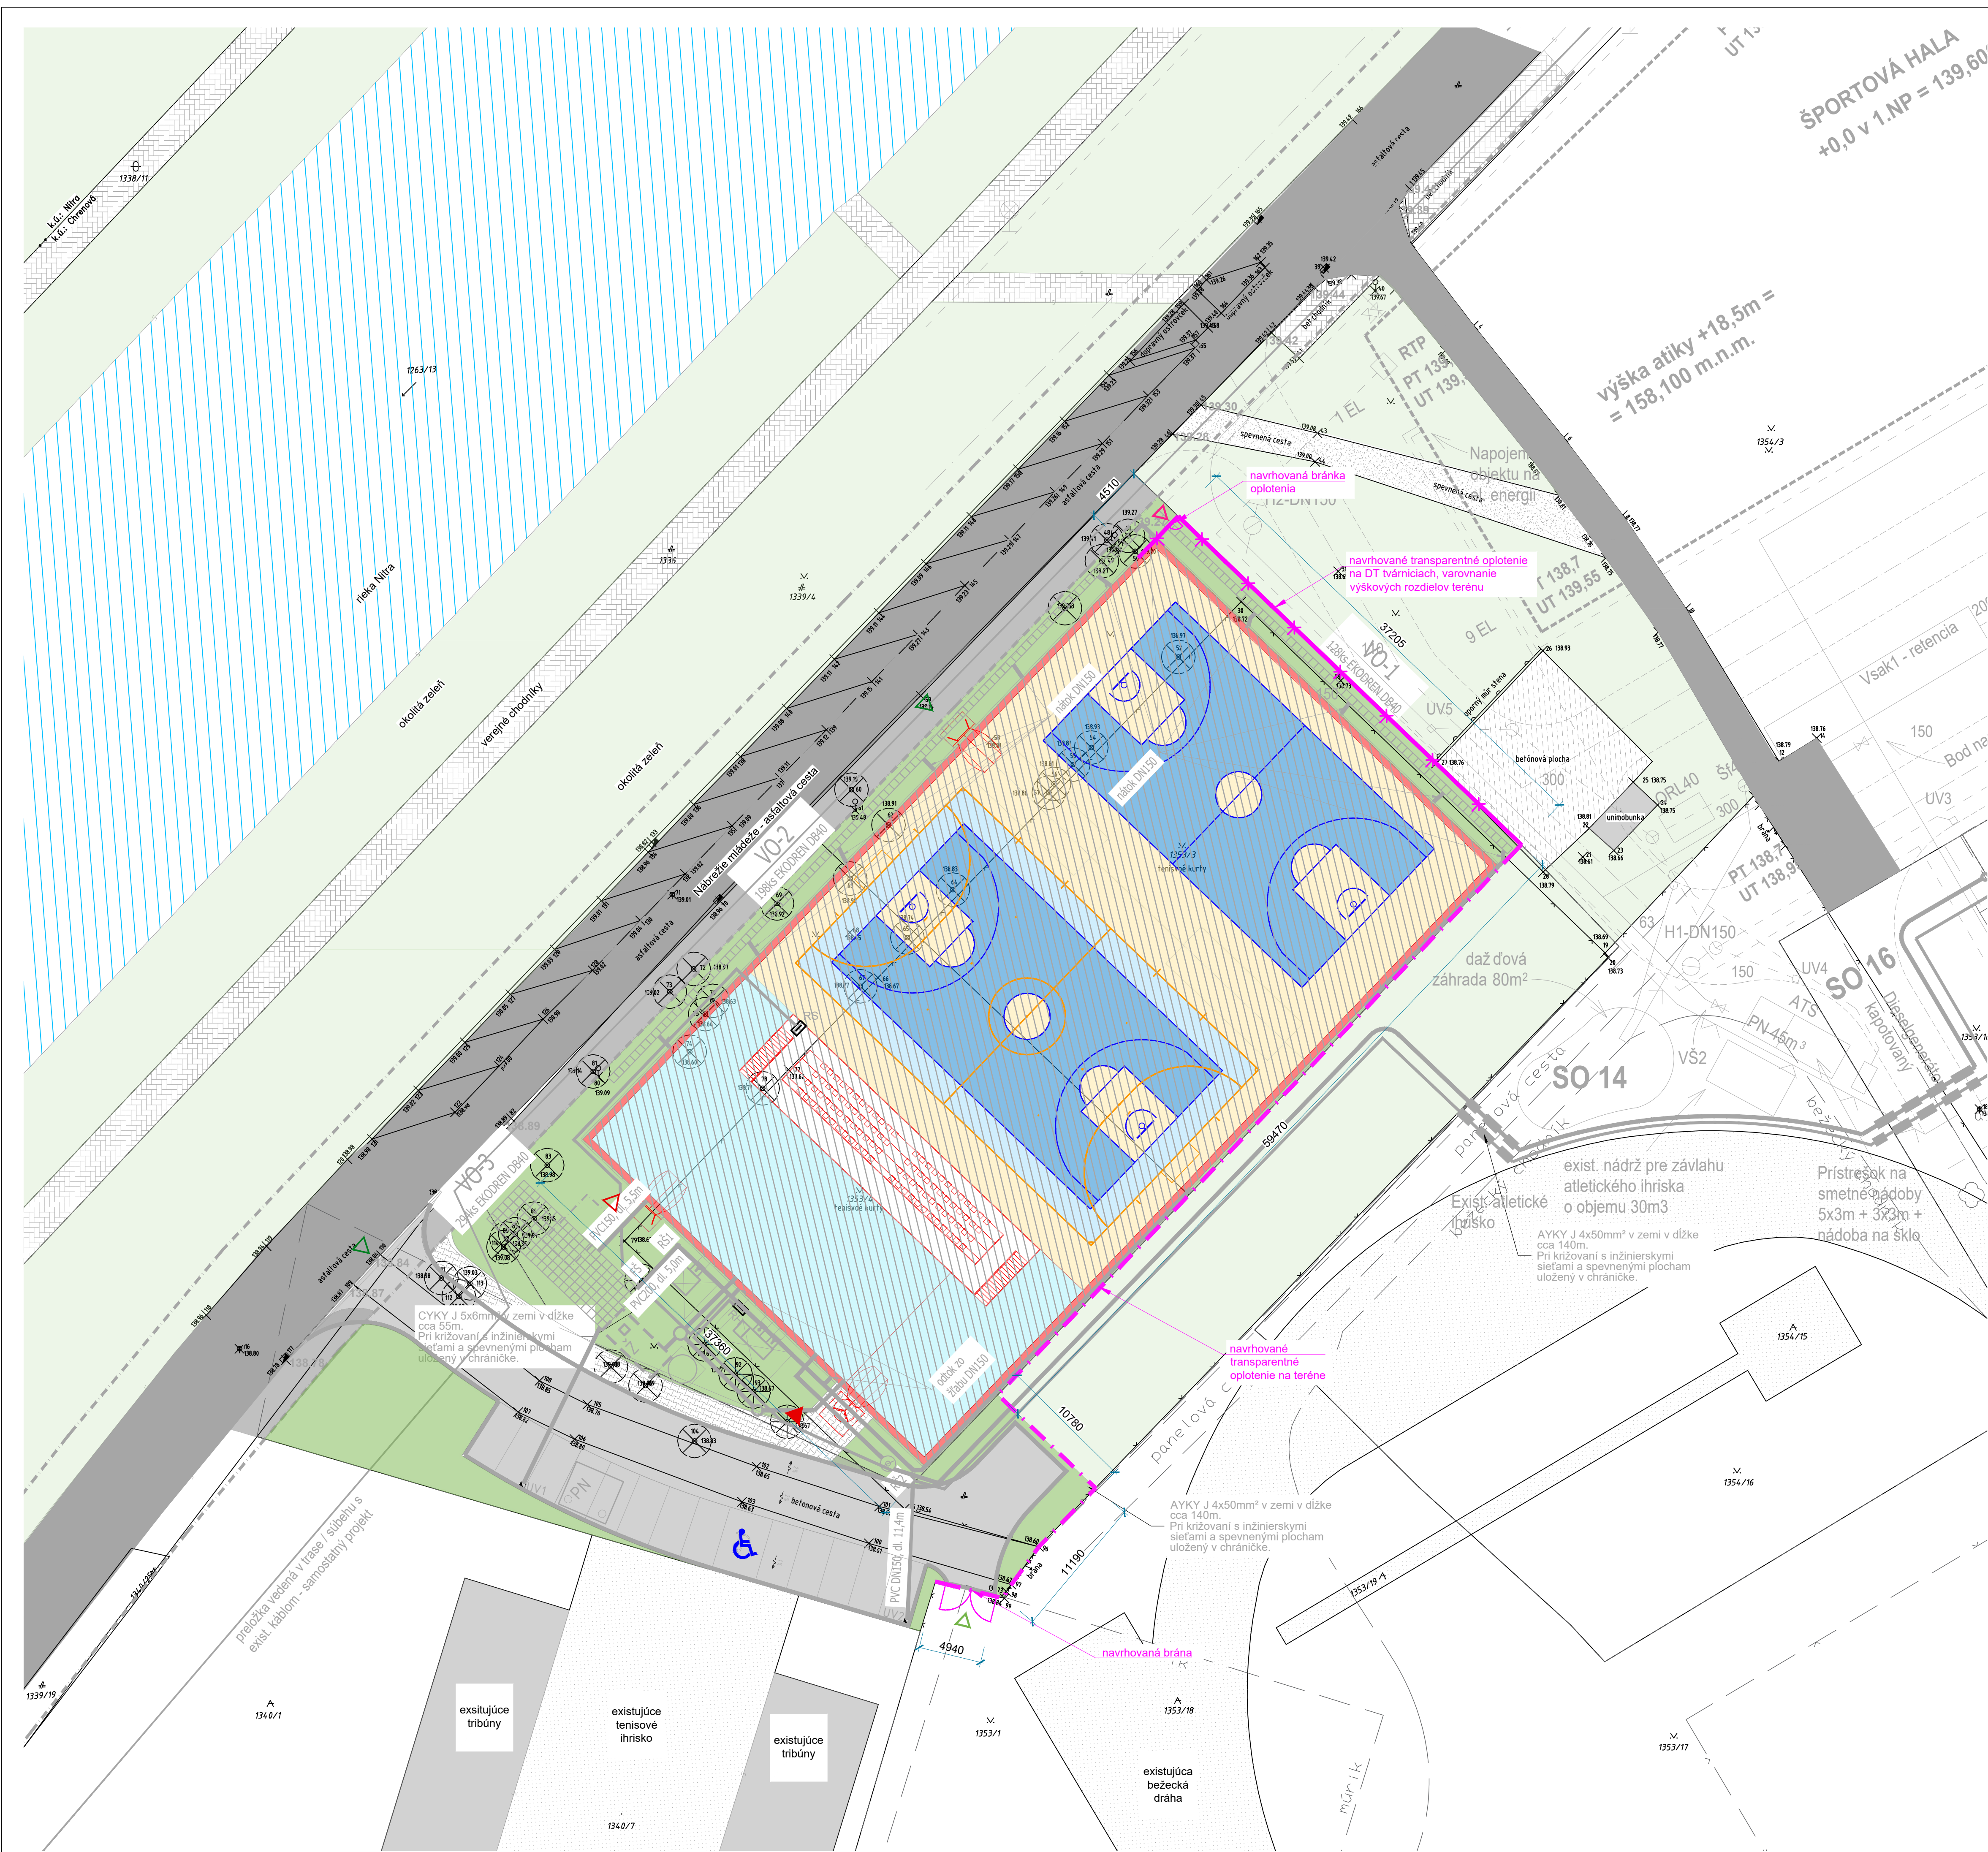


Oplotenie vyrovnávajúce výškový rozdiel terénu

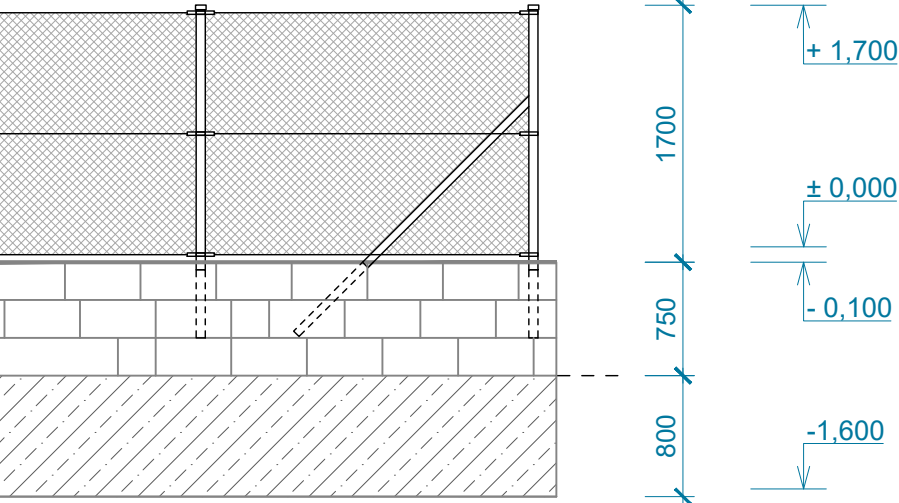

Oplotenie transparentné

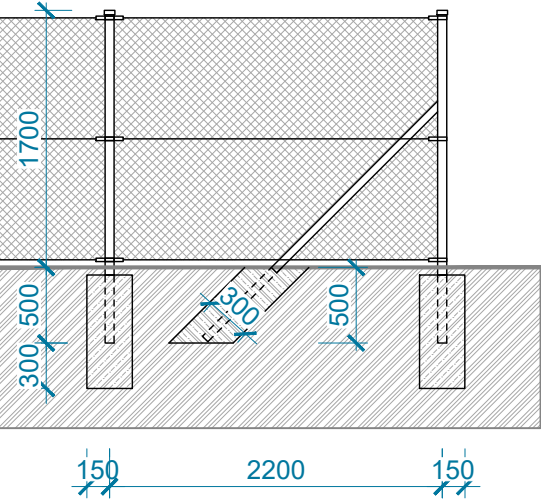


Oplotenie vyrovnávajúce výškový rozdiel terénu - oporný múrik

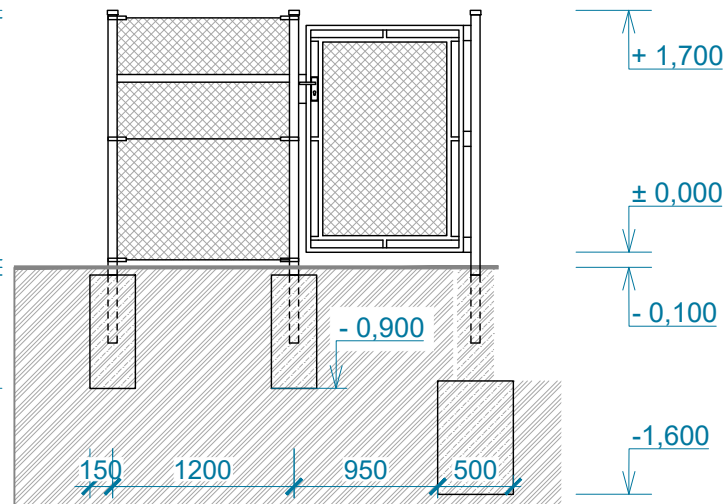

LEGENDA

	Oplotenie transparentné - na teréne, základ pátky 92m		zelená plocha 801,6m ²
	Oplotenie transparentné - oporný múrik, základový pás = 37,2m		príslušenstvo komunikácie
	Bránka oplotenia		okolité verejná zeleň
	Nachovaná brána		
- POLOHU, VEĽKOSŤ DIMENZIÍ A MATERIÁL VŠETKÝCH INŽINIERSKÝCH SIETÍ JE POTREBNÉ OVERIŤ. - PRED REALIZÁCIOU ZAMERAŤ SKUTOČNÉ ROZMERY NA STAVBE, DISPROPORCIE OPROTI PROJEKTOVEJ DOKUMENTÁCII KONZULTOVAŤ S PROJEKTANTOM. - PRI KRÍŽOVANÍ ALEBO SÚBEHU PODZEMNÝCH VEDENÍ JE POTREBNÉ DODRŽAŤ STN 73 8005 - PRED ZAČATÍM ZEMNÝCH PRÁČ JE POTREBNÉ PRÍZVÁŤ DOTKNUTÝCH SPRÁVCOV PODZEMNÝCH VEDENÍ ZA ÚČELOM ICH VYTYČENIA. - PROJEKT NERUŠÍ ZA FUNKČNOSŤ, SPRÁVNOSŤ A CHOD ZARIADENÍ A SYSTÉMU, POKIAĽ SÚD ZMENENÉ AKÉKOLIEK POTRUBIA, ZARIADENIA ALEBO NASTAVENIA UVEDENÉ V PROJEKTE STAVBY, BEZ PREDCHADZAJÚCEJ KONZULTÁCIE S PROJEKTANTOM. - TENTO PROJEKT JE SPRACOVANÝ NA STUPNI PROJEKTU PRE STAVEBNÉ POVOLENIE, NESLÚŽI AKO REALIZAČNÝ PROJEKT, NEMOŽNO PODĽA NEHO STAVBU REALIZOVAŤ.			

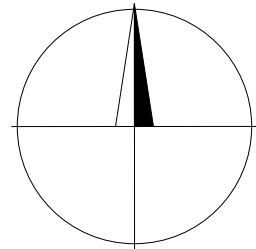

±0,000=139,38 m n.m. BpV

REV.	DÁTUM	POPIS	VYPRACOVAL	KONTROLOVAL	SCHVÁLIL
------	-------	-------	------------	-------------	----------

NÁZOV STAVBY	Multifunkčné športové centrum, Nábrežie mládeže, Nitra
MIEŠTO STAVBY	Nábrežie Mládeže, Nitra, K.u. Chrenová, p.č. 1353/3, 1353/4

STAVEBNÍK	UNIPRO MANAGEMENT,s.r.o. Žatevná 12, Bratislava, PSČ 941 01, SR
-----------	--

STUPEN PROJEKTU		PROJEKT STAVBY A REALIZAČNÁ DOKUMENTÁCIA STAVBY (PSP/RDS)					
ČASŤ PROJEKTU	C,D CELKOVÁ SITUÁCIA STAVBY					PEČATKA	
HLAVNÝ INŽINIER PROJEKTU	ING. MIROSLAV SCHRONER		ZODPOVEDNÝ PROJEKTANT		ING. MIROSLAV SCHRONER		
GENERALNY PROJEKTANT	 MSC, s.r.o. Pražská 2 949 11, Nitra		PROJEKTANT ČASŤI		MSC, s.r.o. Pražská 2 949 11, Nitra		
			VYPRACOVAL		ING. MIROSLAV SCHRONER		
STAVEBNÝ OBJEKT		SO I 01 - MULTIFUNKČNÉ ŠPORTOVISKO				DÁTUM	SADA č.
NÁZOV VÝKRESU		NAVRHOVANÉ OPLOTENIE				12/2024	
KÓD VÝKRESU	STUPEŇ	OBJEKT	ČASŤ	ČÍSLO	REVÍZIA	MIERKA	1:250
PSP/RDS	SO I 02	D	004	00		FORMÁT	8xA4