


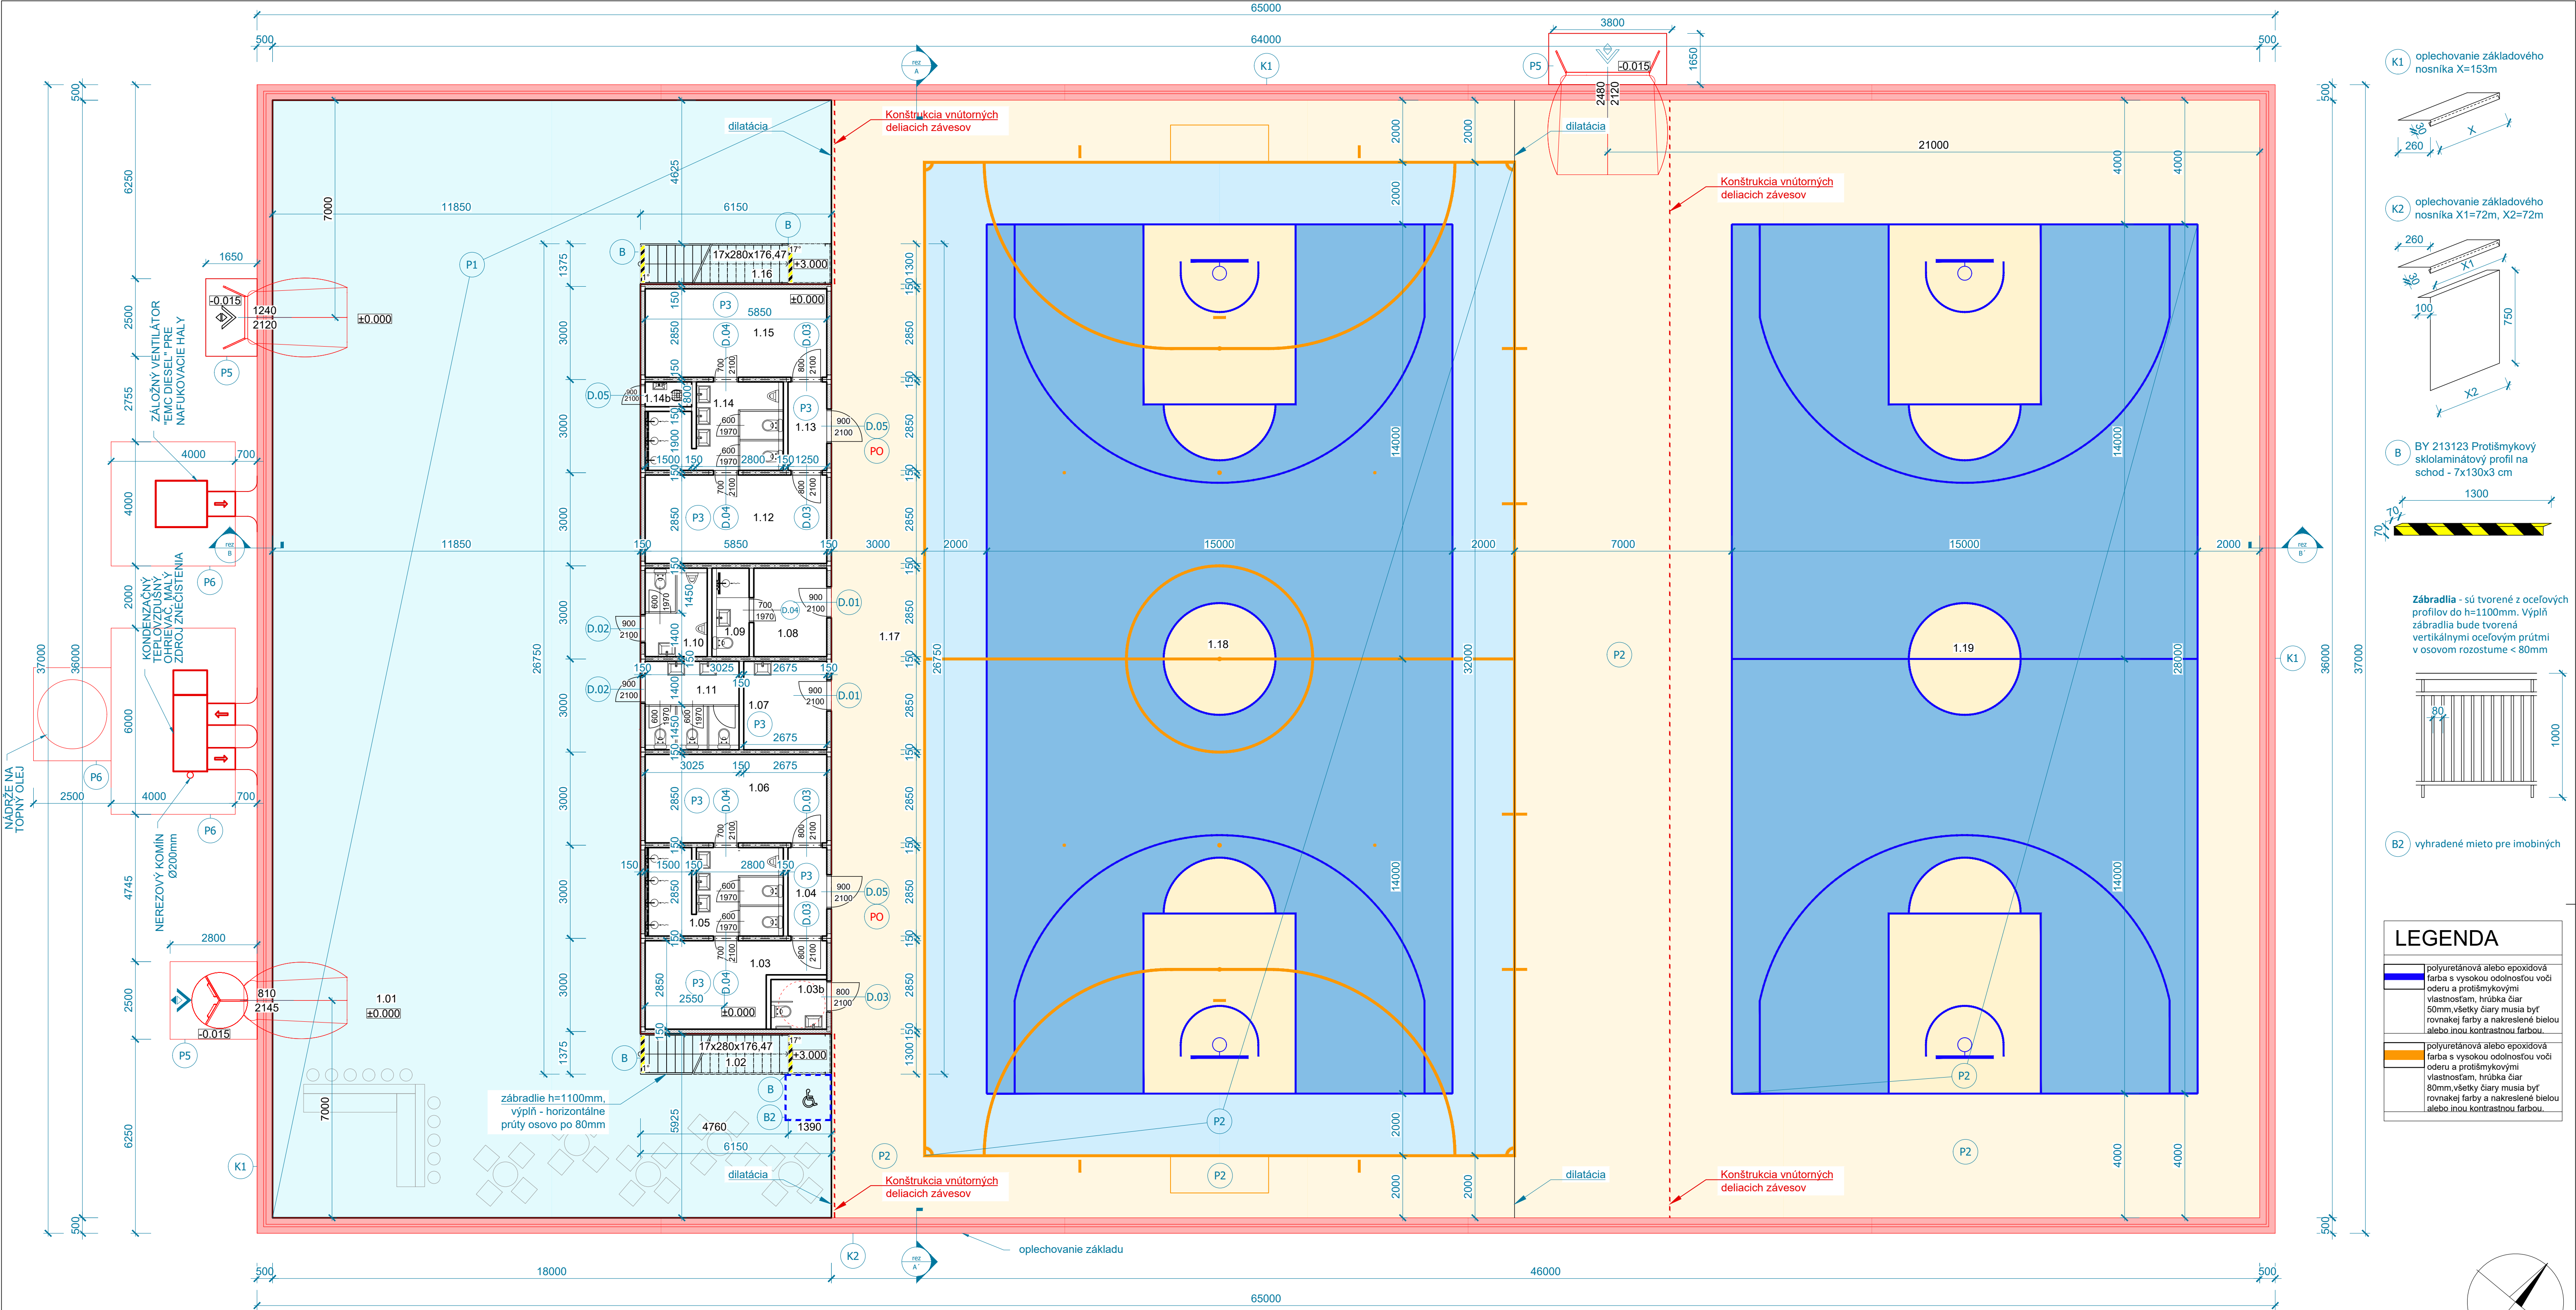

- K1

oplechovanie základového nosníka X=153m
- K2

oplechovanie základového nosníka X1=72m, X2=72m
- B

BY 213123 Protišmykový sklolaminátový profil na schod - 7x130x3 cm
- B2

vyhradené miesto pre imobily

LEGENDA	
	polyuretánová alebo epoxidová farba s vysokou odolnosťou voči oderu a protišmykovými vlastnosťami, hrúbka čiar 50mm, všetky čiary musia byť rovnakej farby a nakreslené bielo alebo inou kontrastnou farbou.
	polyuretánová alebo epoxidová farba s vysokou odolnosťou voči oderu a protišmykovými vlastnosťami, hrúbka čiar 80mm, všetky čiary musia byť rovnakej farby a nakreslené bielo alebo inou kontrastnou farbou.

EPOXIDOVÁ PROTÍŠMYKOVÁ PODLAHA 80mm	
-mm uzatvárací náter SikaFloor-31 PurCem 0,80kg/m2	-mm uzatvárací náter SikaFloor-31 PurCem 0,80kg/m2
0,6-1,2mm posyp kamenivom - kremičitý piesok 4kg/m2	0,6-1,2mm posyp kamenivom - kremičitý piesok 4kg/m2
4,0mm povlak, polyuretánovo-hybridný podlahový poter na báze vody (SikaFloor-21 PurCem 3kg/m2 alebo ekvivalent)	4,0mm povlak, polyuretánovo-hybridný podlahový poter na báze vody (SikaFloor-21 PurCem 3kg/m2 alebo ekvivalent)
1,5mm penetrácia / záškrab polyuretánovo-hybridný podlahový poter na báze vody (SikaFloor-21 PurCem 3kg/m2 alebo ekvivalent)	1,5mm penetrácia / záškrab polyuretánovo-hybridný podlahový poter na báze vody (SikaFloor-21 PurCem 3kg/m2 alebo ekvivalent)
cementový poter 50m (Baumit estrich alebo ekvivalent)	cementový poter 50m (Baumit estrich alebo ekvivalent)
kročajová izolácia EPS 30 mm	
-mm 1-komponentný, pružný náter na báze polymérom modifikovanej bitúmenovej emulzie, bez rozpúšťadiel (Sika Igasol - 101 alebo ekvivalent)	
Základ, doska hr. 300 mm z triedy betónu C30/37 XC3, hydroizolácia - asfaltové modifikované pásy 3mm bitúmenová penetrácia v dvoch vrstvách	
Podklad, betón hr. 50 mm z triedy betónu C16/20 XC1	
Zhutená vrstva štrku hr. 360 mm, frakcie 32 - 63 - hutnená po vrstvách max 2x180 mm	
Tuhá monolitická dvojsovrá geometria otvor 40 / 40 s pevnosťou 30 / 30 kN/m	
Zhutená vrstva štrku hr. 370 mm, frakcie 32 - 63 - hutnená po vrstvách max 2x185 mm	
Tuhá monolitická dvojsovrá geometria otvor 40 / 40 s pevnosťou 30 / 30 kN/m	
Geotextília 300g / m2/	
Prehnutená zemná pláň/ zákl škára	

EPOXIDOVÁ PROTÍŠMYKOVÁ PODLAHA 50mm	
-mm uzatvárací náter SikaFloor-31 PurCem 0,80kg/m2	-mm uzatvárací náter SikaFloor-31 PurCem 0,80kg/m2
0,6-1,2mm posyp kamenivom - kremičitý piesok 4kg/m2	0,6-1,2mm posyp kamenivom - kremičitý piesok 4kg/m2
4,0mm povlak, polyuretánovo-hybridný podlahový poter na báze vody (SikaFloor-21 PurCem 3kg/m2 alebo ekvivalent)	4,0mm povlak, polyuretánovo-hybridný podlahový poter na báze vody (SikaFloor-21 PurCem 3kg/m2 alebo ekvivalent)
1,5mm penetrácia / záškrab polyuretánovo-hybridný podlahový poter na báze vody (SikaFloor-21 PurCem 3kg/m2 alebo ekvivalent)	1,5mm penetrácia / záškrab polyuretánovo-hybridný podlahový poter na báze vody (SikaFloor-21 PurCem 3kg/m2 alebo ekvivalent)
cementový poter 50m (Baumit estrich alebo ekvivalent)	cementový poter 50m (Baumit estrich alebo ekvivalent)
-mm plášt kontajneru, trapézový plech	

LEGENDA MATERIÁLOV	
	Pružná podlahová krytina s farebnou úpravou
	Viacvrstvá športová lakovaná podlaha, priznaná
	Viacvrstvá športová lakovaná podlaha s farebnou úpravou - ihriská
	sendvičová stena kontajneru zázemia

LEGENDA SKLADIEB PODLÁH	
PRUŽNÁ PODLAHOVÁ KRYTINA 80mm	VIACVRSTVÁ ŠPORTOVÁ LAKOVANÁ PODLAHA 80mm
- Pružná podlahová krytina z PUR spojených SBR granulátov, s 15% obsahom farby EPDM, hr.10mm	Viacvrstvá športová lakovaná podlaha hr.22mm
geotextília	Dvojitý odpružený rošt - rozteč 280mm 20.5mm
PE fólia chrániaca pred vnikajúcou vlhkosťou	Dvojitý odpružený rošt - rozteč 280mm 20.5mm
geotextília	Polyuretánová pena hr. 12mm
PE fólia chrániaca pred vnikajúcou vlhkosťou	PE fólia chrániaca pred vnikajúcou vlhkosťou
geotextília	geotextília
Základ, doska hr. 300 mm z triedy betónu C30/37 XC3, hydroizolácia - asfaltové modifikované pásy 3mm bitúmenová penetrácia v dvoch vrstvách	Základ, doska hr. 300 mm z triedy betónu C30/37 XC3, hydroizolácia - asfaltové modifikované pásy 3mm bitúmenová penetrácia v dvoch vrstvách
Podklad, betón hr. 50 mm z triedy betónu C16/20 XC1	Podklad, betón hr. 50 mm z triedy betónu C16/20 XC1
Zhutená vrstva štrku hr. 360 mm, frakcie 32 - 63 - hutnená po vrstvách max 2x180 mm	Zhutená vrstva štrku hr. 360 mm, frakcie 32 - 63 - hutnená po vrstvách max 2x180 mm
Tuhá monolitická dvojsovrá geometria otvor 40 / 40 s pevnosťou 30 / 30 kN/m	Tuhá monolitická dvojsovrá geometria otvor 40 / 40 s pevnosťou 30 / 30 kN/m
Zhutená vrstva štrku hr. 370 mm, frakcie 32 - 63 - hutnená po vrstvách max 2x185 mm	Zhutená vrstva štrku hr. 370 mm, frakcie 32 - 63 - hutnená po vrstvách max 2x185 mm
Tuhá monolitická dvojsovrá geometria otvor 40 / 40 s pevnosťou 30 / 30 kN/m	Tuhá monolitická dvojsovrá geometria otvor 40 / 40 s pevnosťou 30 / 30 kN/m
Geotextília 300g / m2/	Geotextília 300g / m2/
Prehnutená zemná pláň/ zákl škára	Prehnutená zemná pláň/ zákl škára

OZN.	NÁZOV MIESTNOSTÍ	PLOCHA [m²]	PODLAHA	SOKEL	STENY	STROP
1.01	Vstupné priestory	483.49	Pružná podlahová krytina	-	-	-
1.02	Schodiskový priestor	7.99	Pružná podlahová krytina	-	-	-
1.03	Šatňa 1	13.26	Liaty epoxid - protišmykový	Lišta PVC	Náter - SDK	Náter - SDK
1.03b	WC imobily	2.88	Liaty epoxid - protišmykový	Lišta PVC	Náter - SDK	Náter - SDK
1.04	Chodba 1	3.56	Liaty epoxid - protišmykový	Lišta PVC	Náter - SDK	Náter - SDK
1.05	Hygienické zázemie	12.36	Liaty epoxid - protišmykový	Keramický obklad	Keramický obklad	Náter - SDK
1.06	Šatňa 2	16.67	Liaty epoxid - protišmykový	Lišta PVC	Náter - SDK	Náter - SDK
1.07	Ošetrovňa	7.62	Liaty epoxid - protišmykový	Lišta PVC	Náter - SDK	Náter - SDK
1.08	Šatňa rozhodca	6.70	Liaty epoxid - protišmykový	Lišta PVC	Náter - SDK	Náter - SDK
1.09	Sprchy rozhodca	3.42	Liaty epoxid - protišmykový	Lišta PVC	Náter - SDK	Náter - SDK
1.10	Toalety 1	5.70	Liaty epoxid - protišmykový	Keramický obklad	Keramický obklad	Náter - SDK
1.11	Toalety 2	8.62	Liaty epoxid - protišmykový	Keramický obklad	Keramický obklad	Náter - SDK
1.12	Šatňa 3	16.67	Liaty epoxid - protišmykový	Lišta PVC	Náter - SDK	Náter - SDK
1.13	Chodba 2	3.56	Liaty epoxid - protišmykový	Lišta PVC	Náter - SDK	Náter - SDK
1.14	Hygienické zázemie 2	10.93	Liaty epoxid - protišmykový	Keramický obklad	Keramický obklad	Náter - SDK
1.14b	Upratovačka, výlevka	1.20	Liaty epoxid - protišmykový	Keramický obklad	Keramický obklad	Náter - SDK
1.15	Šatňa 4	16.67	Liaty epoxid - protišmykový	Lišta PVC	Náter - SDK	Náter - SDK
1.16	Schodiskový priestor 2	7.99	Pružná podlahová krytina	-	-	-
1.17	Komunikačné priestory	628.00	Viacvrstvá športová lakovaná podlaha	-	-	-
1.18	Ihrisko 1	608.00	Viacvrstvá športová lakovaná podlaha	-	-	-
1.19	Ihrisko 2	420.00	Viacvrstvá športová lakovaná podlaha	-	-	-
	Spolu	2285.32				

±0,000=139.38 m n.m. BpV					
REV.	DÁTUM	POPS	VYPRACOVAL	KONTROLOVAL	SCHVÁLIL
NÁZOV STAVBY Multifunkčné športové centrum, Nábrežie mládeže, Nitra					
MIESTO STAVBY Nábrežie Mládeže, Nitra, K.u. Chrenová, p.č. 1353/3, 1353/4					
STAVEBNÍK UNIPRO MANAGEMENT,s.r.o.					
Žatevná 12, Bratislava, PSČ 941 01, SR					
STUPEŇ PROJEKTU PROJEKT STAVBY A REALIZAČNÁ DOKUMENTÁCIA STAVBY (PSP/RDS)					
ČASŤ PROJEKTU E1.1 ARCHITEKTÚRA				PEČAŤKA	
HLAVNÝ INŽINIER PROJEKTU ING. MIROSLAV SCHRONER		ZODPOVEDNÝ PROJEKTANT ING. MIROSLAV SCHRONER			
GENERALNÝ PROJEKTANT  MSC, s.r.o. Pražská 2 949 11, Nitra		PROJEKTANT ČASŤI MSC, s.r.o. Pražská 2 949 11, Nitra			
		VYPRACOVAL ING. MIROSLAV SCHRONER			
STAVEBNÝ OBJEKT		SO I 01 - MULTIFUNKČNÉ ŠPORTOVISKO			
NÁZOV VÝKRESU PÔDORYS 1NP				DÁTUM 12/2024	
				SADA č.	
KÓD VÝKRESU	STUPEŇ	OBJEKT	ČASŤ	ČÍSLO	REVÍZIA
PSP/RDS	SO I 01	E1.1	101	00	
					FORMÁT 8x44