


1359/4

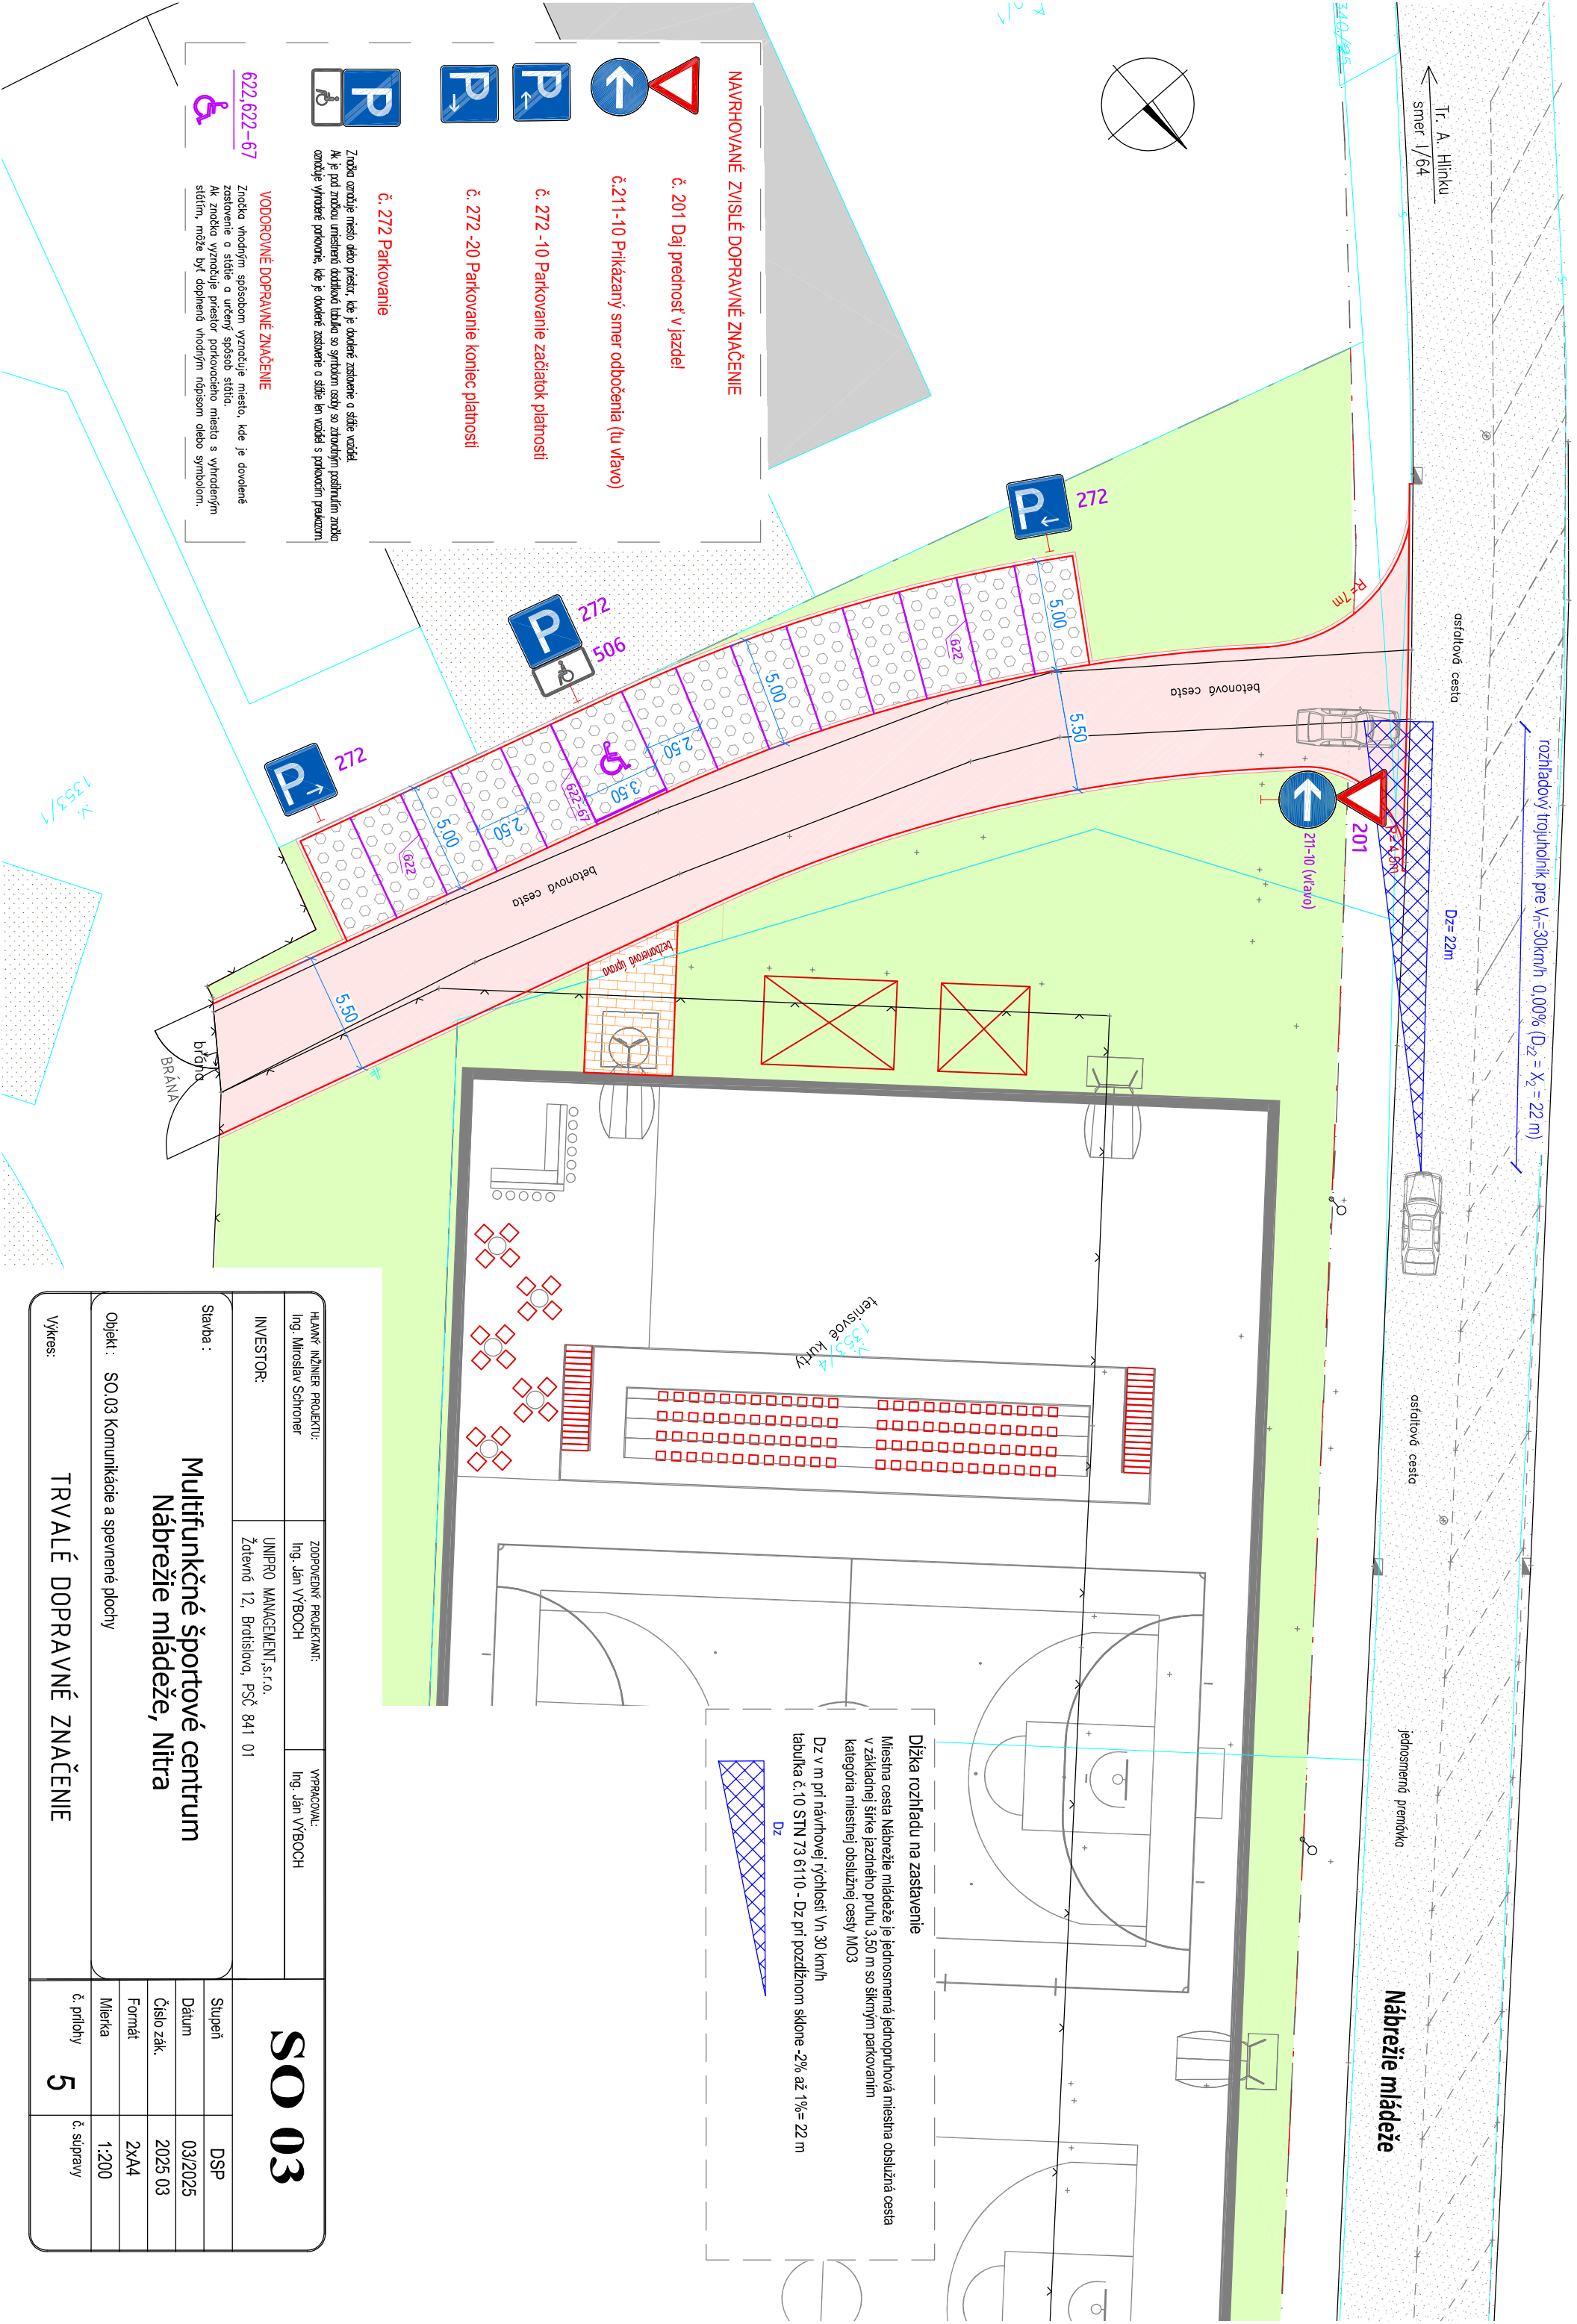

NAVRHOVANÉ ZVISLÉ DOPRAVNÉ ZNAČENIE

č. 201 Daj prednosť v jazde!

č. 211-10 Prikázaný smer odbočenia (tu vľavo)

č. 272 - 10 Parkovanie začiatok platnosti

č. 272 - 20 Parkovanie koniec platnosti

č. 272 Parkovanie

Značka označuje miesto alebo priestor, kde je dovolené zastavenie a sídlo vozidla. Ak je pod značkou umiestnená dodatočná tabuľka so symbolom osoby so zdravotným postihnutím, značka označuje výhradne parkovanie, kde je dovolené zastavenie a sídlo len vozidel s parkovacím preukazom.

VODOROVNÉ DOPRAVNÉ ZNAČENIE

622,622-67

Značka vhodným spôsobom vyznačuje miesto, kde je dovolené zastavenie a sídlo, a určený spôsob sídlenia. Ak značka vyznačuje priestor, kde je dovolené zastavenie a sídlo len vozidel s parkovacím preukazom, môže byť doplnená nápisom alebo symbolom.

Dĺžka rozjazdu na zastavenie

Miestna cesta Nábřežie mládeže je jednosmerná jednopruhá miestna obslužná cesta v základnej šírke jazdného pruhu 3,50 m so šikmym parkovaním kategória miestnej obslužnej cesty MO3

Dz v m pri náhlovej rýchlosti $V_n 30 \text{ km/h}$ tabuľka č. 10 STN 73 6110 - Dz pri pozdĺžnom sklone -2% až 1%= 22 m

Dz

HLAVNÝ INŽINIER PROJEKTU: Ing. Miroslav Schroner	ZODPOVEDNÝ PROJEKTANT: Ing. Ján VÝBOCH	VYPRACOVÁVATEL: Ing. Ján VÝBOCH	SO 03
INVESTOR: UNIPRO MANAGEMENT, s.r.o. Žatevná 12, Bratislava, PSČ 841 01			
Stavba:	Multifunkčné športové centrum Nábřežie mládeže, Nitra		Stupeň: DSP
Objekt:	SO.03 Komunikácie a spevnené plochy		Dátum: 03/2025
Výkres:	TRVALÉ DOPRAVNÉ ZNAČENIE		Číslo zák.: 2025.03
			Formát: 2xA4
			Mierka: 1:200
			č. prílohy: 5
			č. súpravy: